


FÖRKLARINGAR

FÖRKLARINGAR


SE BESKRIVNING PÅ RITNING A-40-0-001

HÄNVISNINGAR


FASAD MOT NORR

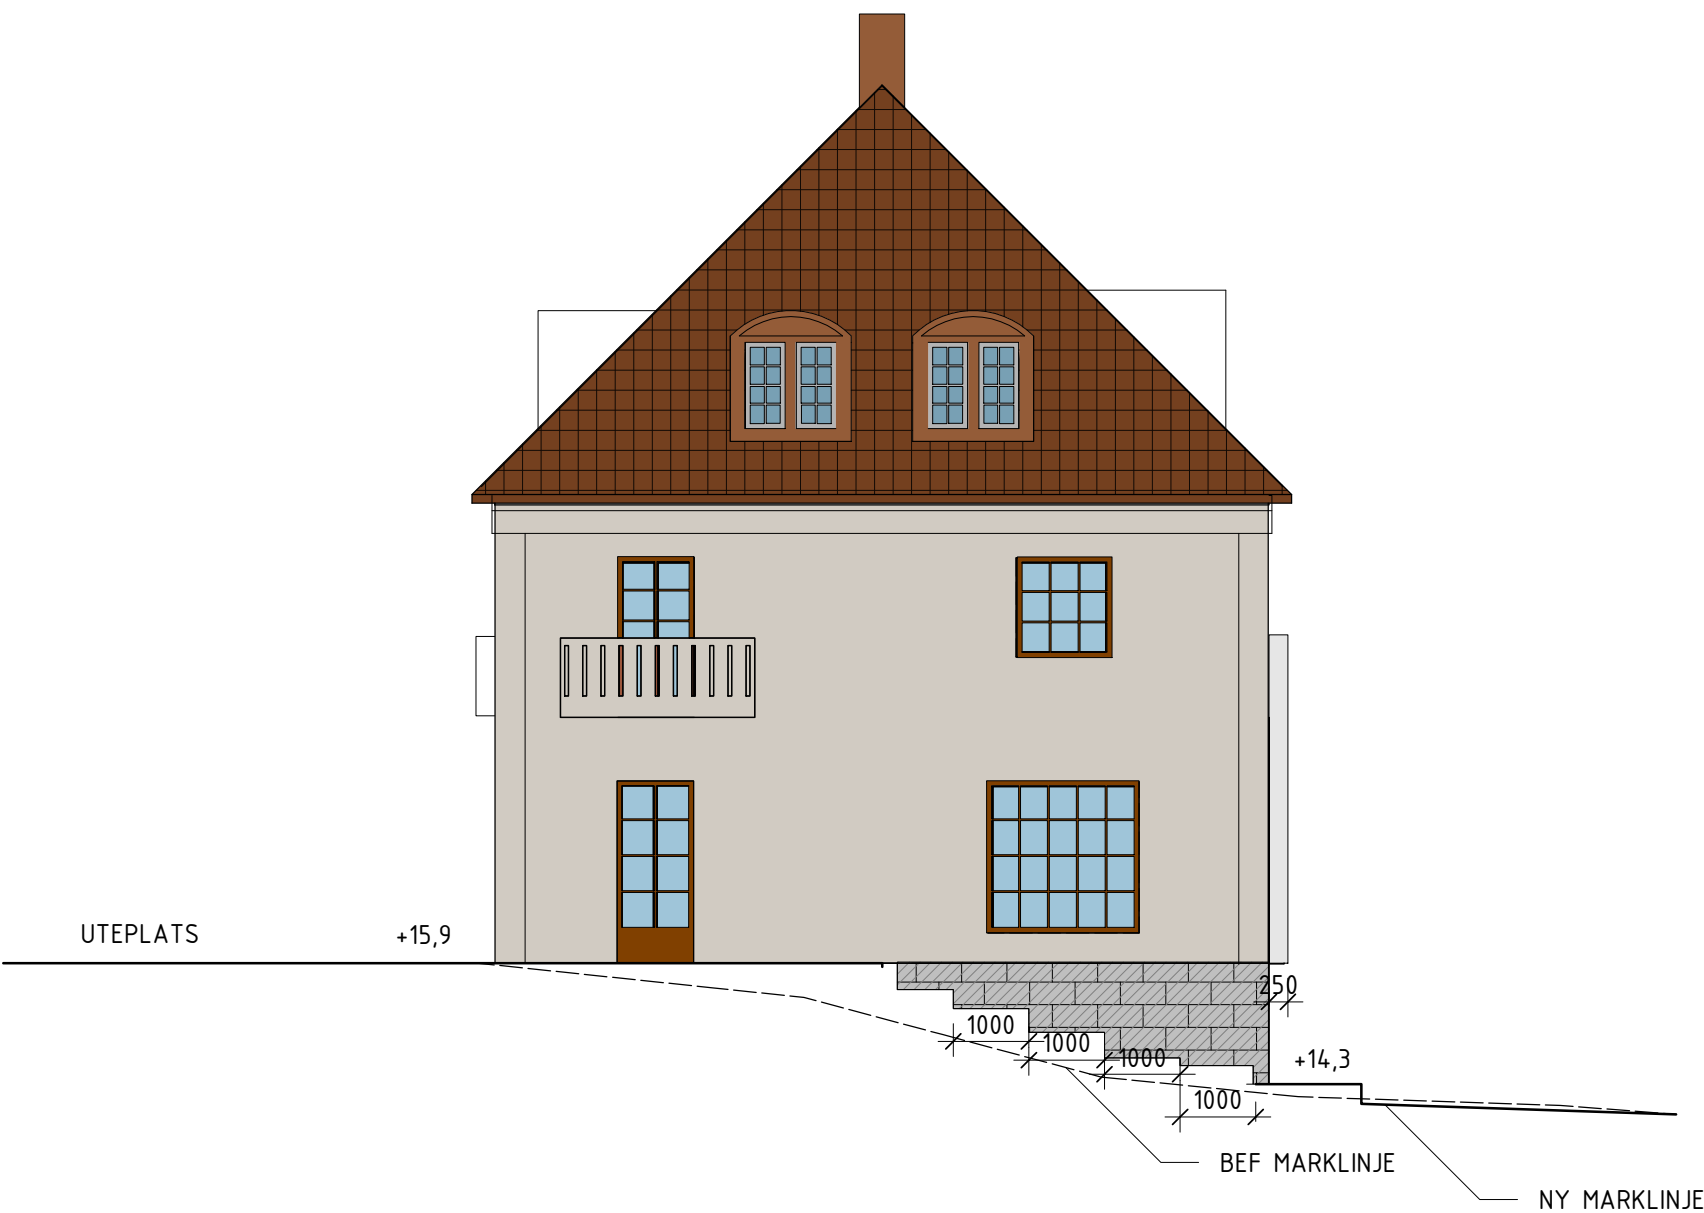


FASAD MOT SÖDER

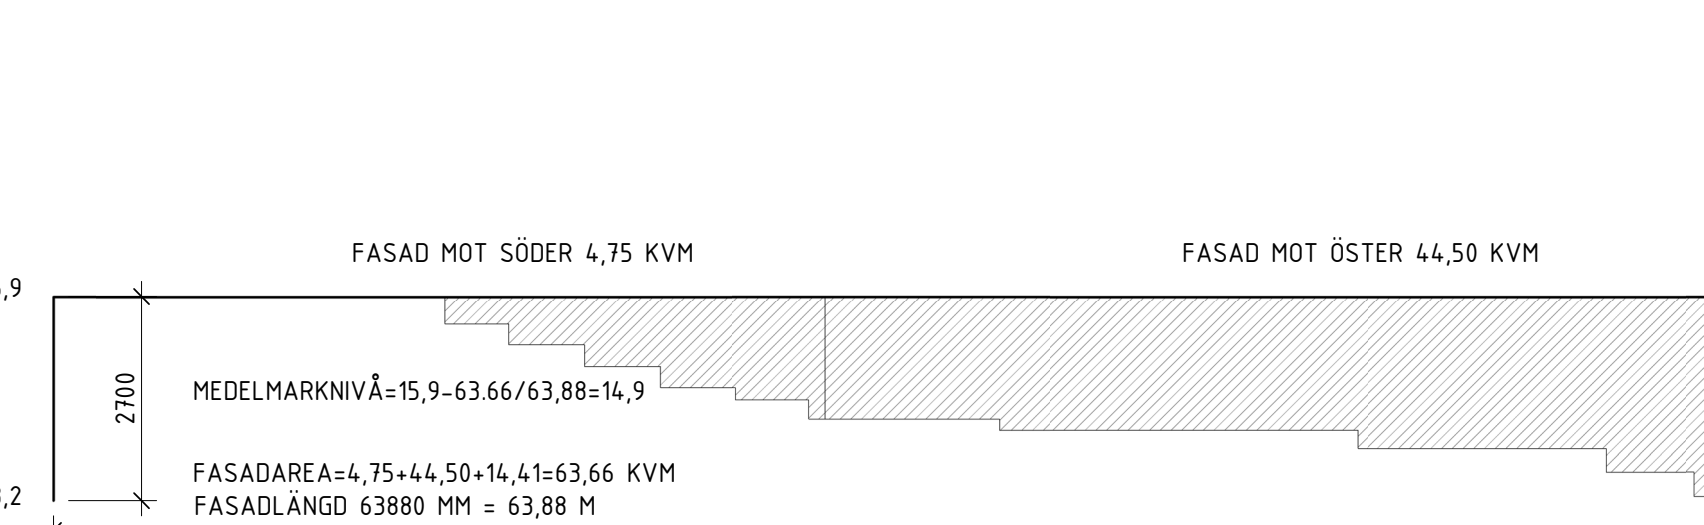



MEDELMARKNIVÅ

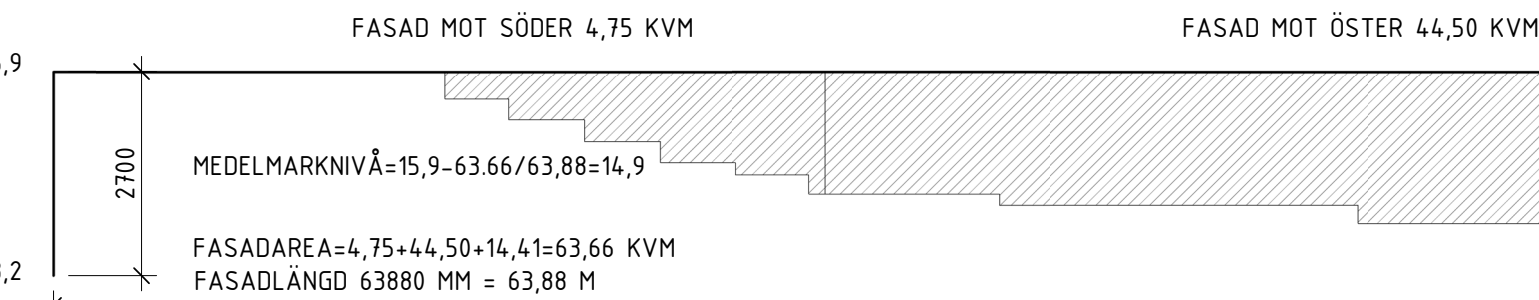

FASAD MOT VÄSTER

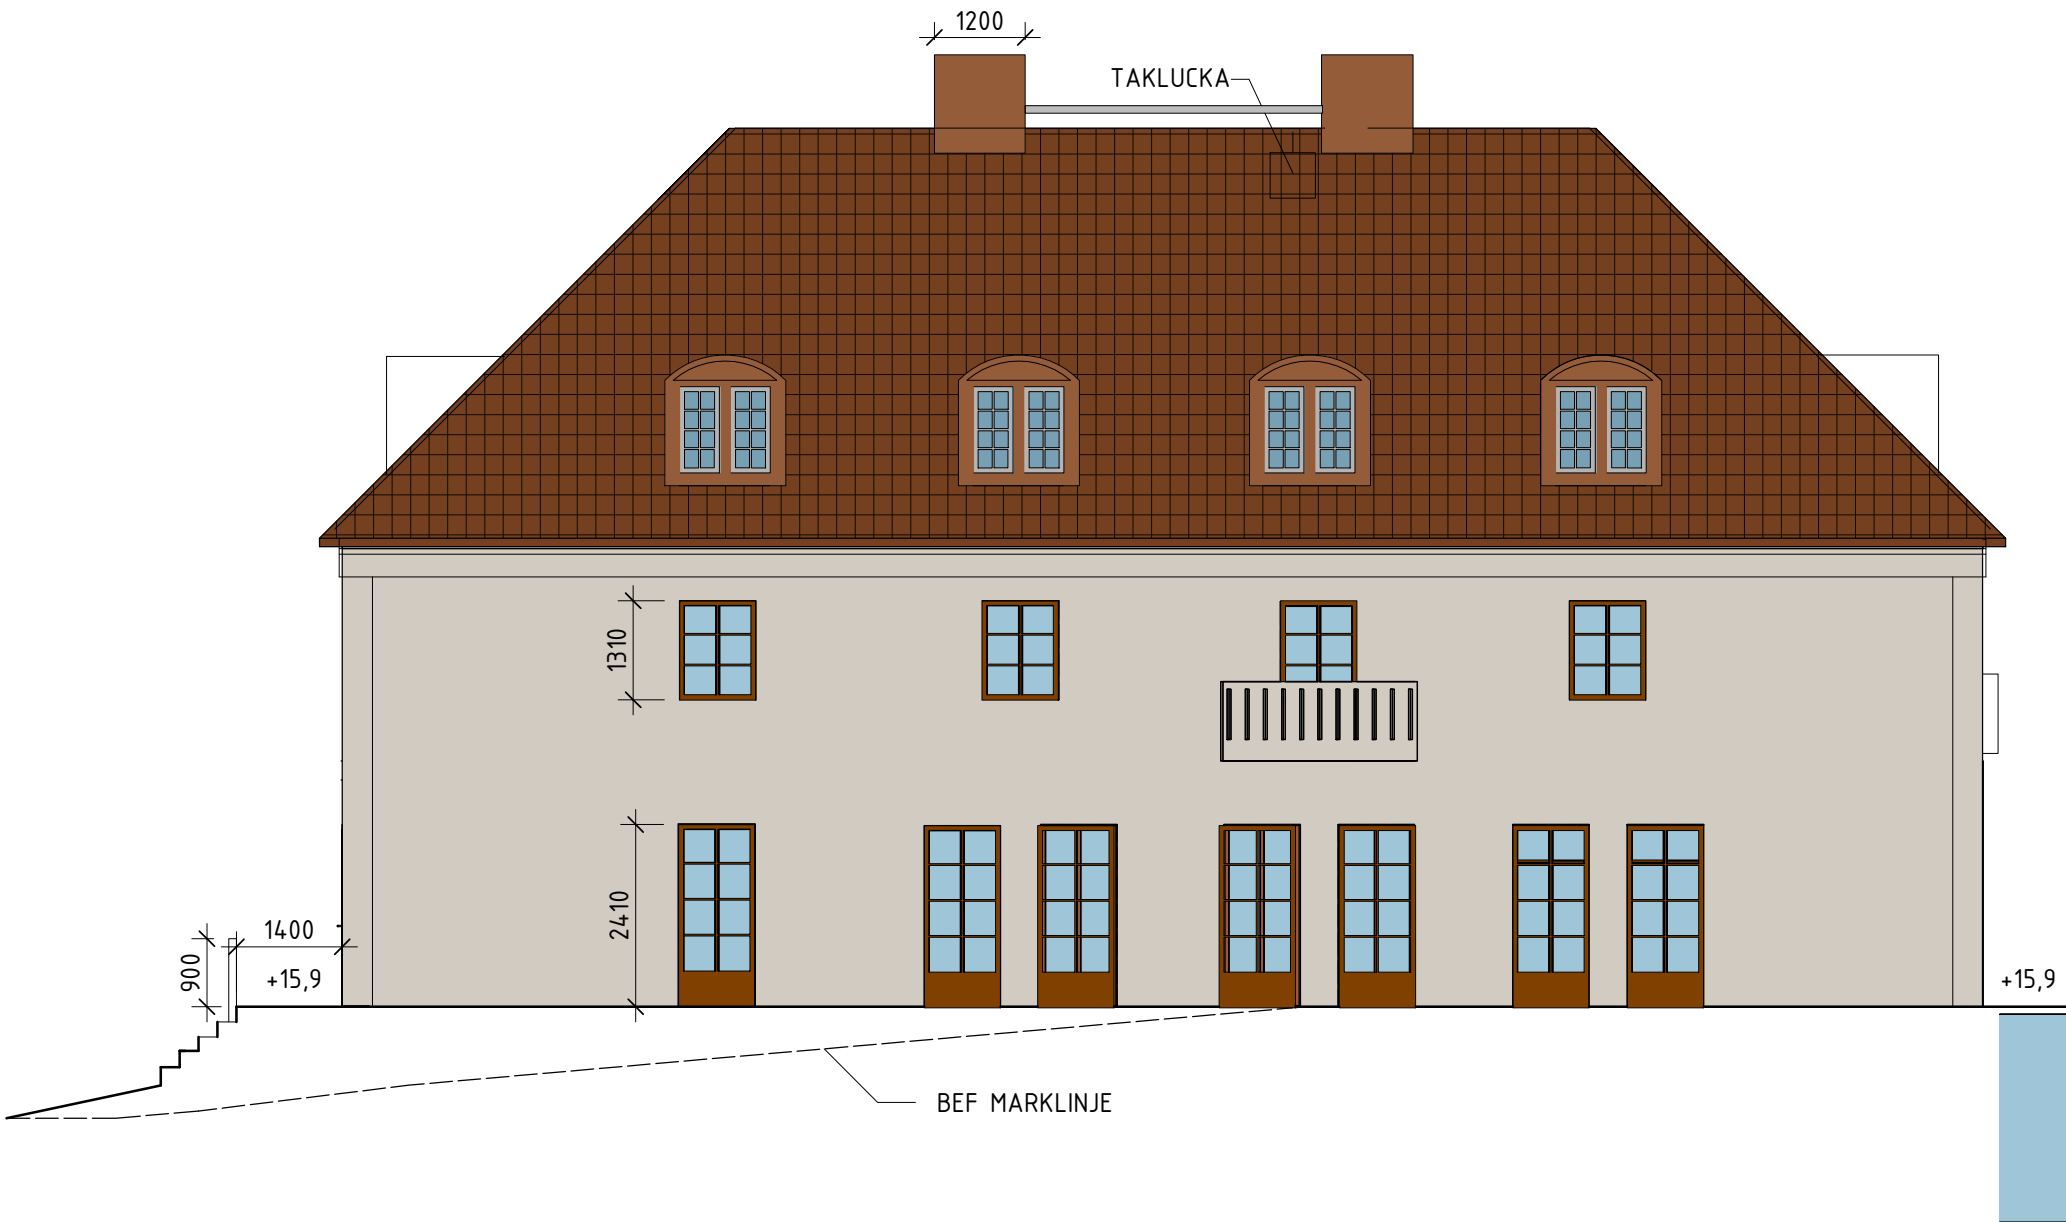

FASAD MOT ÖSTER

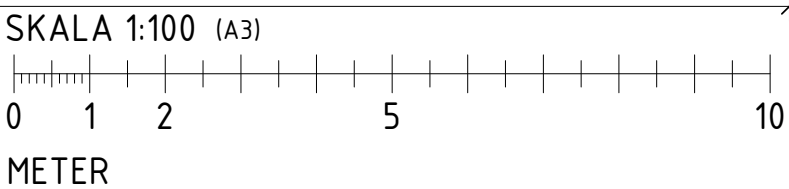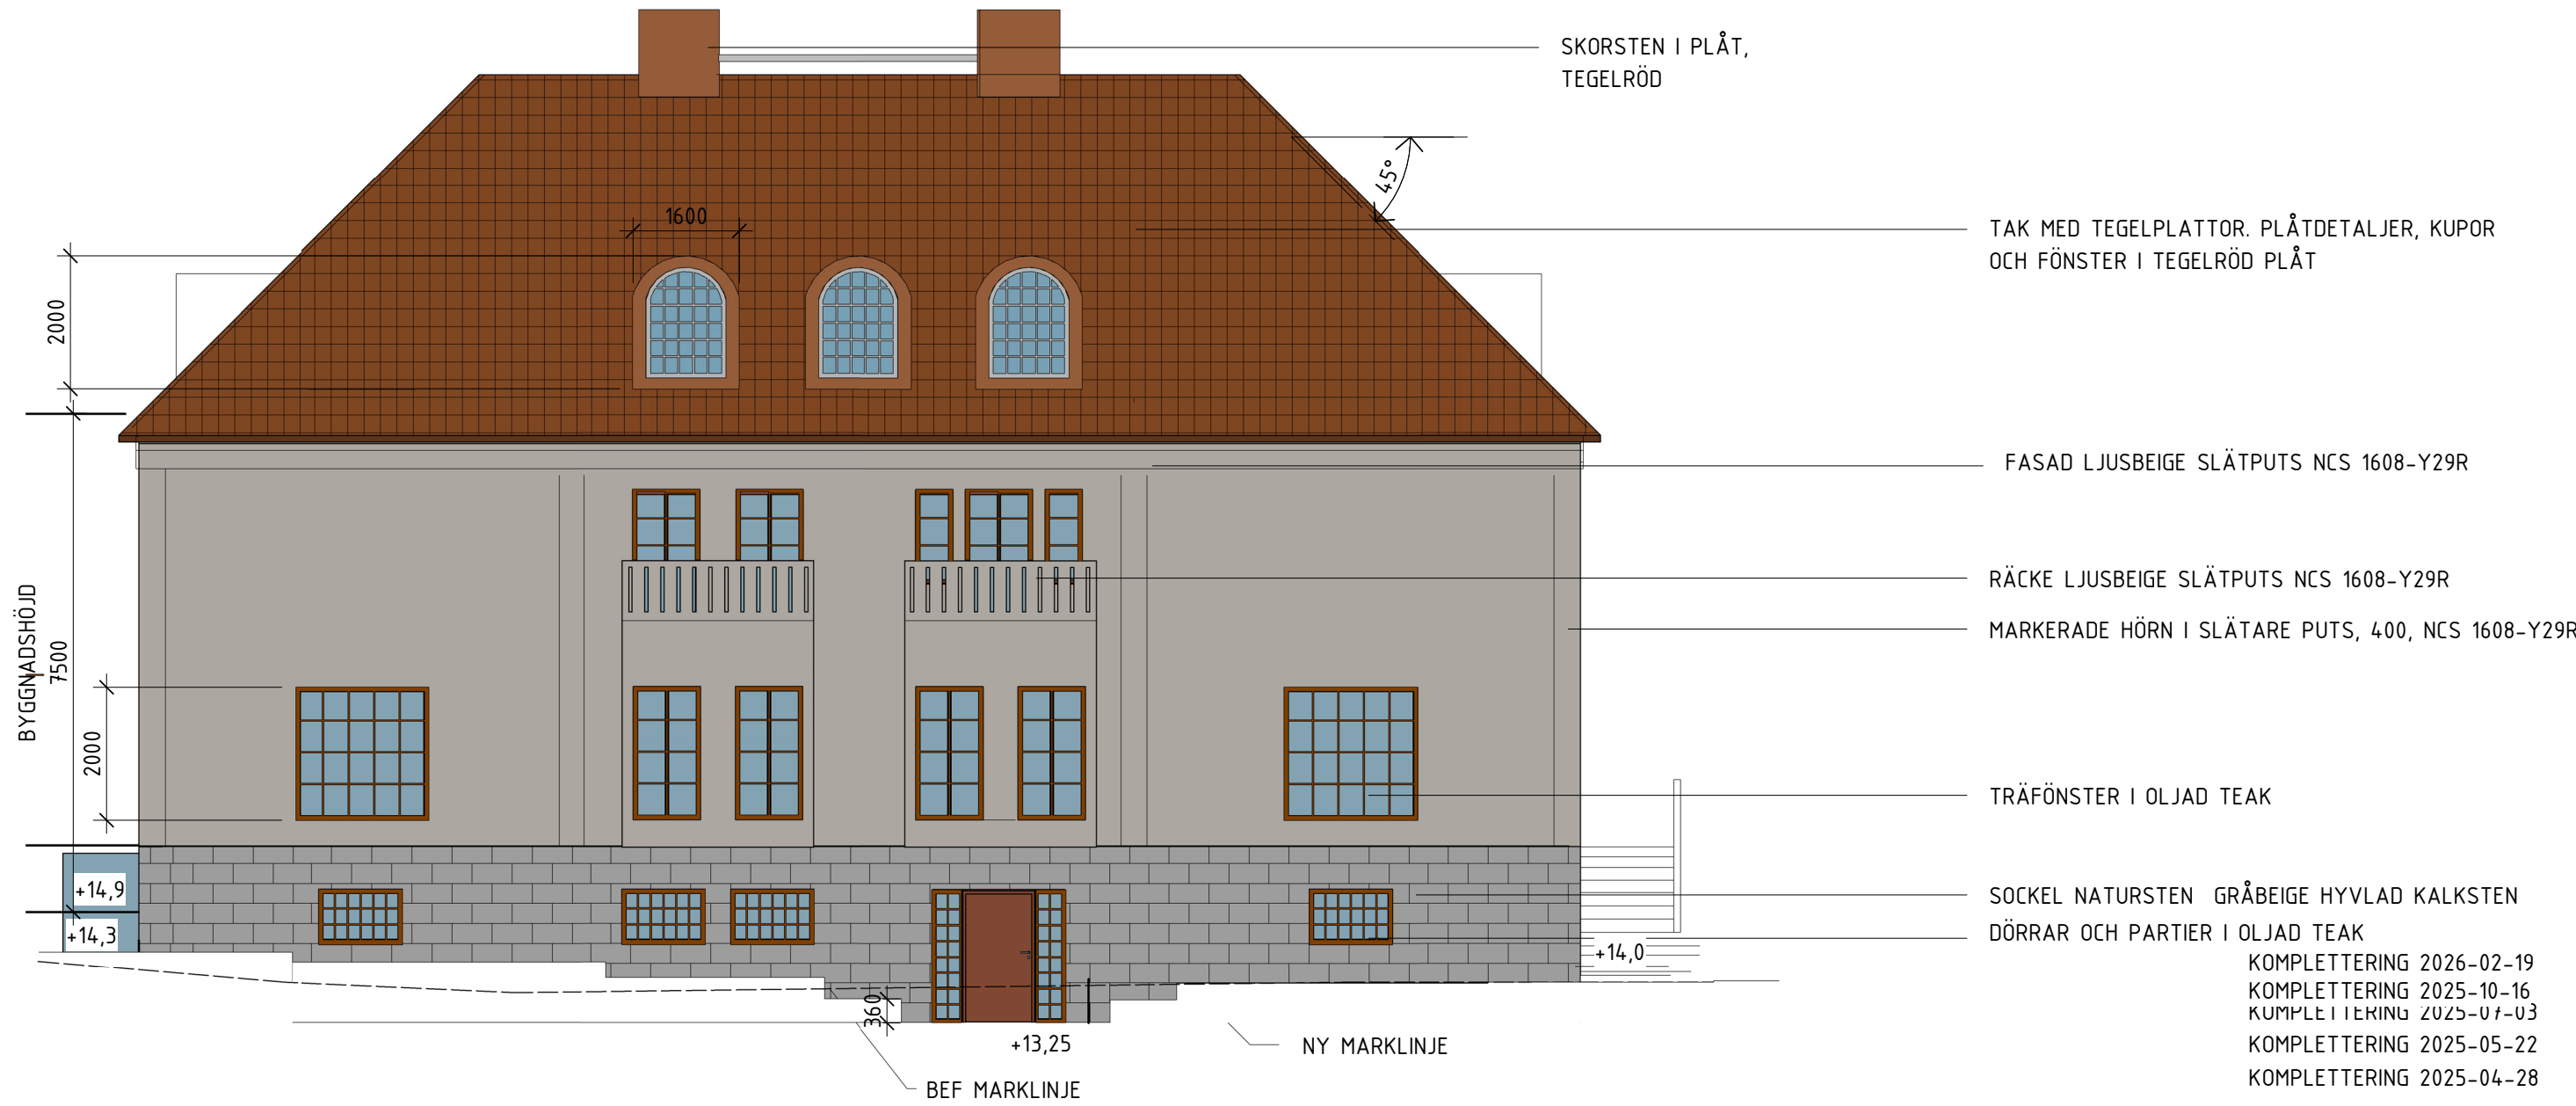

KOMPLETTERING 2025-03-02					
BET	ÄNDRINGEN AVSER	DATUM	SIGN	STATUS	
				HANDLING	
BYGGLOV					
2024-12-15		DATUM		ÄNDRING	
MUNIN 13				PROJEKT	
NYBYGGNAD					
				ANSVARIG PART	
K LINDSTRÖM					
ARKITEKT SAR/MSA					
0707132096					
KLM	KONTAKTPERSON		SKAPAD AV		
	GODKÄND AV		UPPDRAGSNUMMER		
RITNINGSKATEGORI					
FASADER			INNEHÅLL	A1	FORMAT
			150	SKALA	
BL-A-40-3-001			NUMMER	BET	