

FÖRKLARINGAR

Mått anges i meter.
Höjder anges i RH2000.
Ritningens orginalformat är A3.
Utskrifter i halvskala bör måttkontrolleras.

Fastighetsgräns

FÖRESKRIFTER

Samtliga mått och förutsättningar ska kontrolleras på plats.
Entreprenör ansvarar för dimension, säkerhet och funktion.

KULÖR OCH MATERIAL:

- FB1:
Puts, kulör NCS S 0502-Y (krämvit)
- FB2:
Puts, kulör NCS S 4010-G50Y (grön)
- FB3:
Metall, kulör NCS S 8000-N (antracitgrå)

Yttertak:
Bandat plåttak, kulör NSC S 8000-N (antracitgrå).
Plåtdetaljer i kulör lika tak.

Fönster:
Trä, kulör NCS S 4010-G50Y (grön)

Fasadlister:
Trä, kulör NCS S 1500-N (ljusgrå)

Glaspartier:
Metall, kulör NCS S 8000-N (antracitgrå)

Huvudentrédörr:
Trä, kulör NCS S 6010-G50Y (mörkgrön)

Sidodörr:
Trä, kulör NCS S 4010-G50Y (grön)

Sockel:
Sten, granit

Räcke:
Metall: kulör lika glaspartier.

Målat blindfönster:
Utformas i överensstämmelse med byggnadens övriga
fönster avseende proportioner, kulör och indelning, i syfte att
upprätthålla fasadens rytm och symmetri.

HÄNVISNINGAR

A-01-1-02 Situationsplan
A-40-1-01/04 Planer


C	Terrass utgår, nytt franskt balkongräcke tillkommer.	2026-04-02	MI
B	Bef. marklinje redovisad enl. ny nybyggnadskarta.	2026-03-23	ES
A	Godkänd	2026-02-23	ES
BET	ÄNDRING AVSER	DATUM	SIGN
PROJEKT		STATUS	
Godkänd		HANDLING	
Bygglövshandling		ANDRING	
Terrass utgår, nytt franskt balkongräcke tillkommer.		A3	FORMAT
2026-02-23		DATUM	SKALA
A-40-3-03		NUMMER	1:100, 1:200
		BET	C

ANSVARIG PART	
Millimeter Arkitekter AB/	Ryttaren 14
08 - 505 555 00	Nybyggnad av enbostadshus
www.millimeter.se	
KONTAKTPERSON	
Elena Shkiro	RITNINGSKATEGORI
Henrik Lundén	Sammanställningsritning
ES	INNEHÅLL
6013-20	Fasader
UPPDRAGSNUMMER	
Fasad mot sydost	

Ryttaren 14	
Nybyggnad av enbostadshus	
Sammanställningsritning	
Fasader	
Fasad mot sydost	

Godkänd	
Bygglövshandling	
Terrass utgår, nytt franskt balkongräcke tillkommer.	
2026-02-23	
A-40-3-03	

Fasad mot sydost
1:100

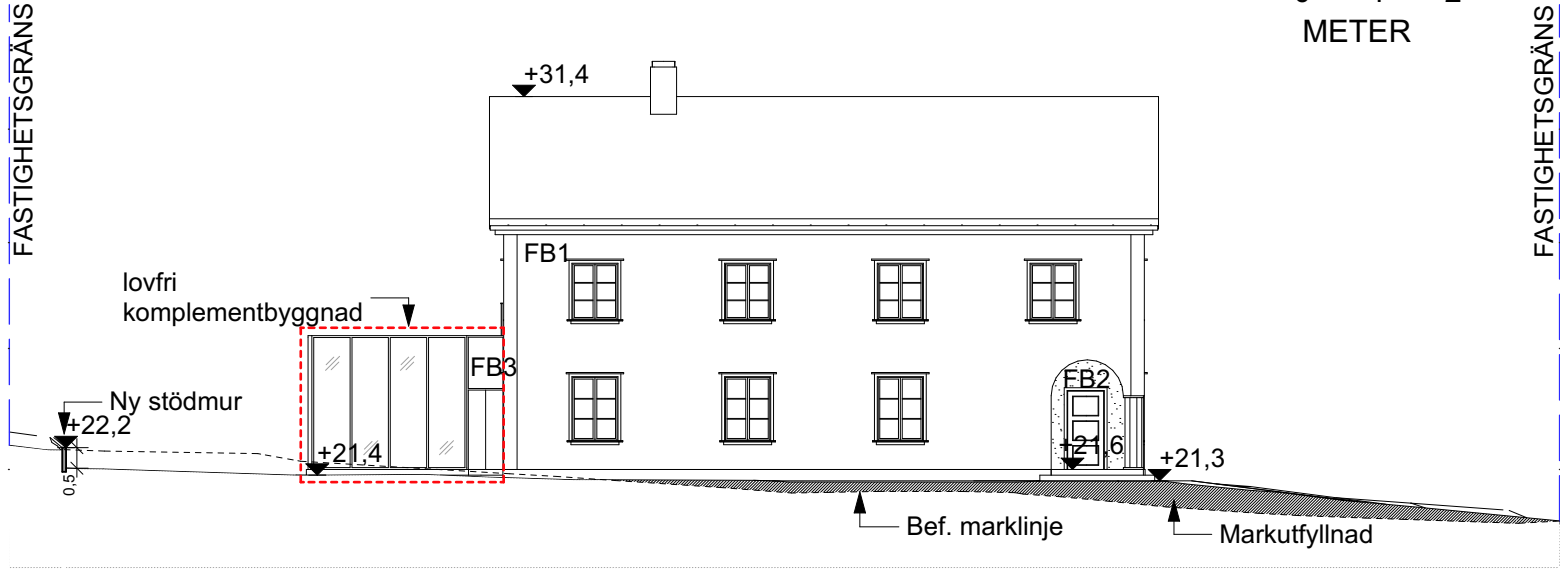

Fasad mot sydost
1:200

