

FÖRKLARINGAR

Mått anges i meter.
Höjder anges i RH2000.
Ritningens orginalformat är A3.
Utskrifter i halvska ska bör måttkontrolleras.

Fastighetsgräns

FÖRESKRIFTER

Samtliga mått och förutsättningar ska kontrolleras på plats.
Entreprenör ansvarar för dimension, säkerhet och funktion.

KULÖR OCH MATERIAL:


- FB1:
Puts, kulör NCS S 0502-Y (krämvit)
- FB2:
Puts, kulör NCS S 4010-G50Y (grön)
- FB3:
Metall, kulör NCS S 8000-N (antracitgrå)
- Yttertak:
Bandat plåttak, kulör NSC S 8000-N (antracitgrå).
Plåtdetaljer i kulör lika tak.
- Fönster:
Trä, kulör NCS S 4010-G50Y (grön)
- Fasadlister:
Trä, kulör NCS S 1500-N (ljusgrå)
- Glaspartier:
Metal, kulör NCS S 8000-N (antracitgrå)
- Huvudentrédörr:
Trä, kulör NCS S 6010-G50Y (mörkgrön)
- Sidodörr:
Trä, kulör NCS S 4010-G50Y (grön)
- Sockel:
Sten, granit
- Räcke:
Metall: kulör lika glaspartier.
- Målat blindfönster:
Utformas i överensstämmelse med byggnadens övriga
fönster avseende proportioner, kulör och indelning, i syfte att
upprätthålla fasadens rytm och symmetri.

HÄNVISNINGAR

A-01-1-02 Situationsplan
A-40-1-01/04 Planer

FASTIGHETSGRÄNS

FASTIGHETSGRÄNS

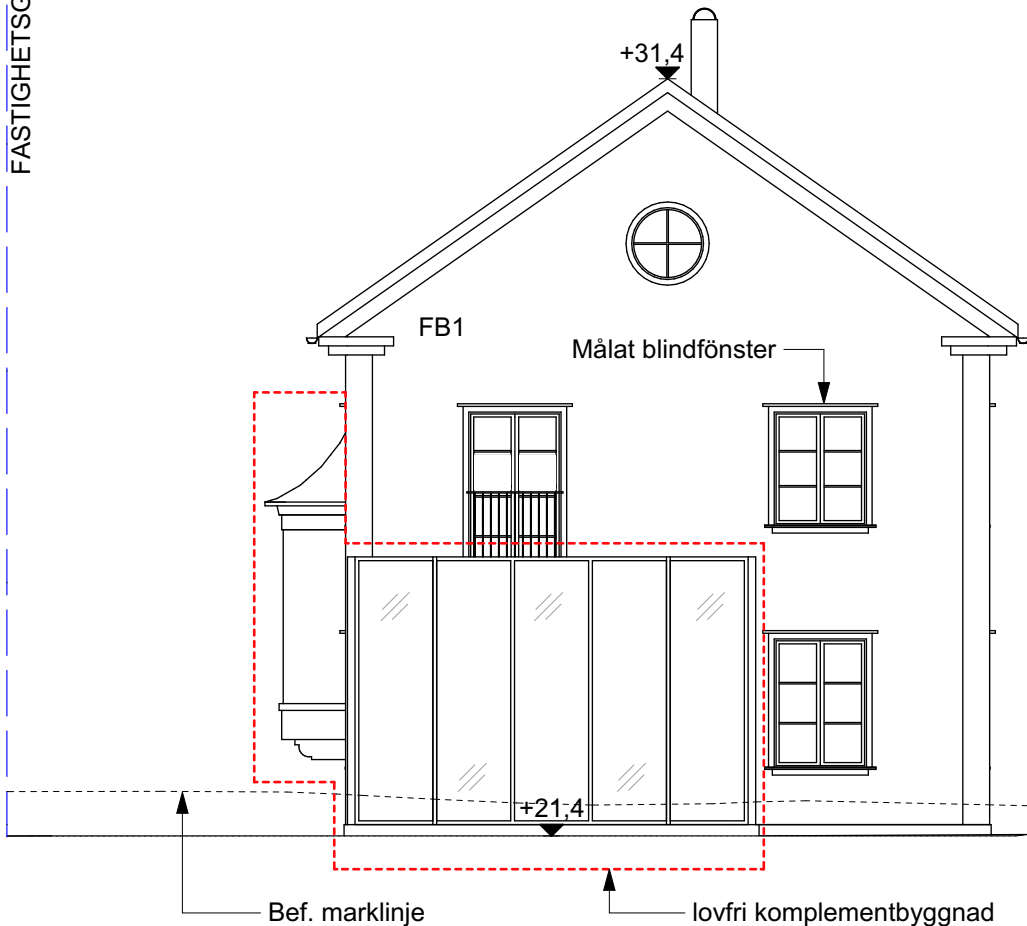

Fasad mot sydväst
1:100

SKALA 1:100



ANSVARIG PART		PROJEKT		STATUS	
Millimeter Arkitekter AB/ 08 - 505 555 00 www.millimeter.se		Ryttaren 14 Nybyggnad av enbostadshus		Godkänd	
Elena Shkiro Henrik Lundén		RITNINGSKATEGORI		HANDLING	
ES		Sammanställningsritning		Bygglövshandling	
6013-20		INNEHÅLL		Bef. marklinje redovisad enl. ny nybyggnadskarta.	
		Fasader		A3	
		Fasad mot sydväst		2026-02-23	
				1:100	
				A-40-3-04	
				C	