



Y:\Projekt\6000-6049\6013 Rytaren 13 och 14\ArchCAD\Modeller\6013 Rytaren 13 & 14 AC 27.pln - Senast sparad 2026-01-26 - Utskriven 2026-02-23 kl 14:07

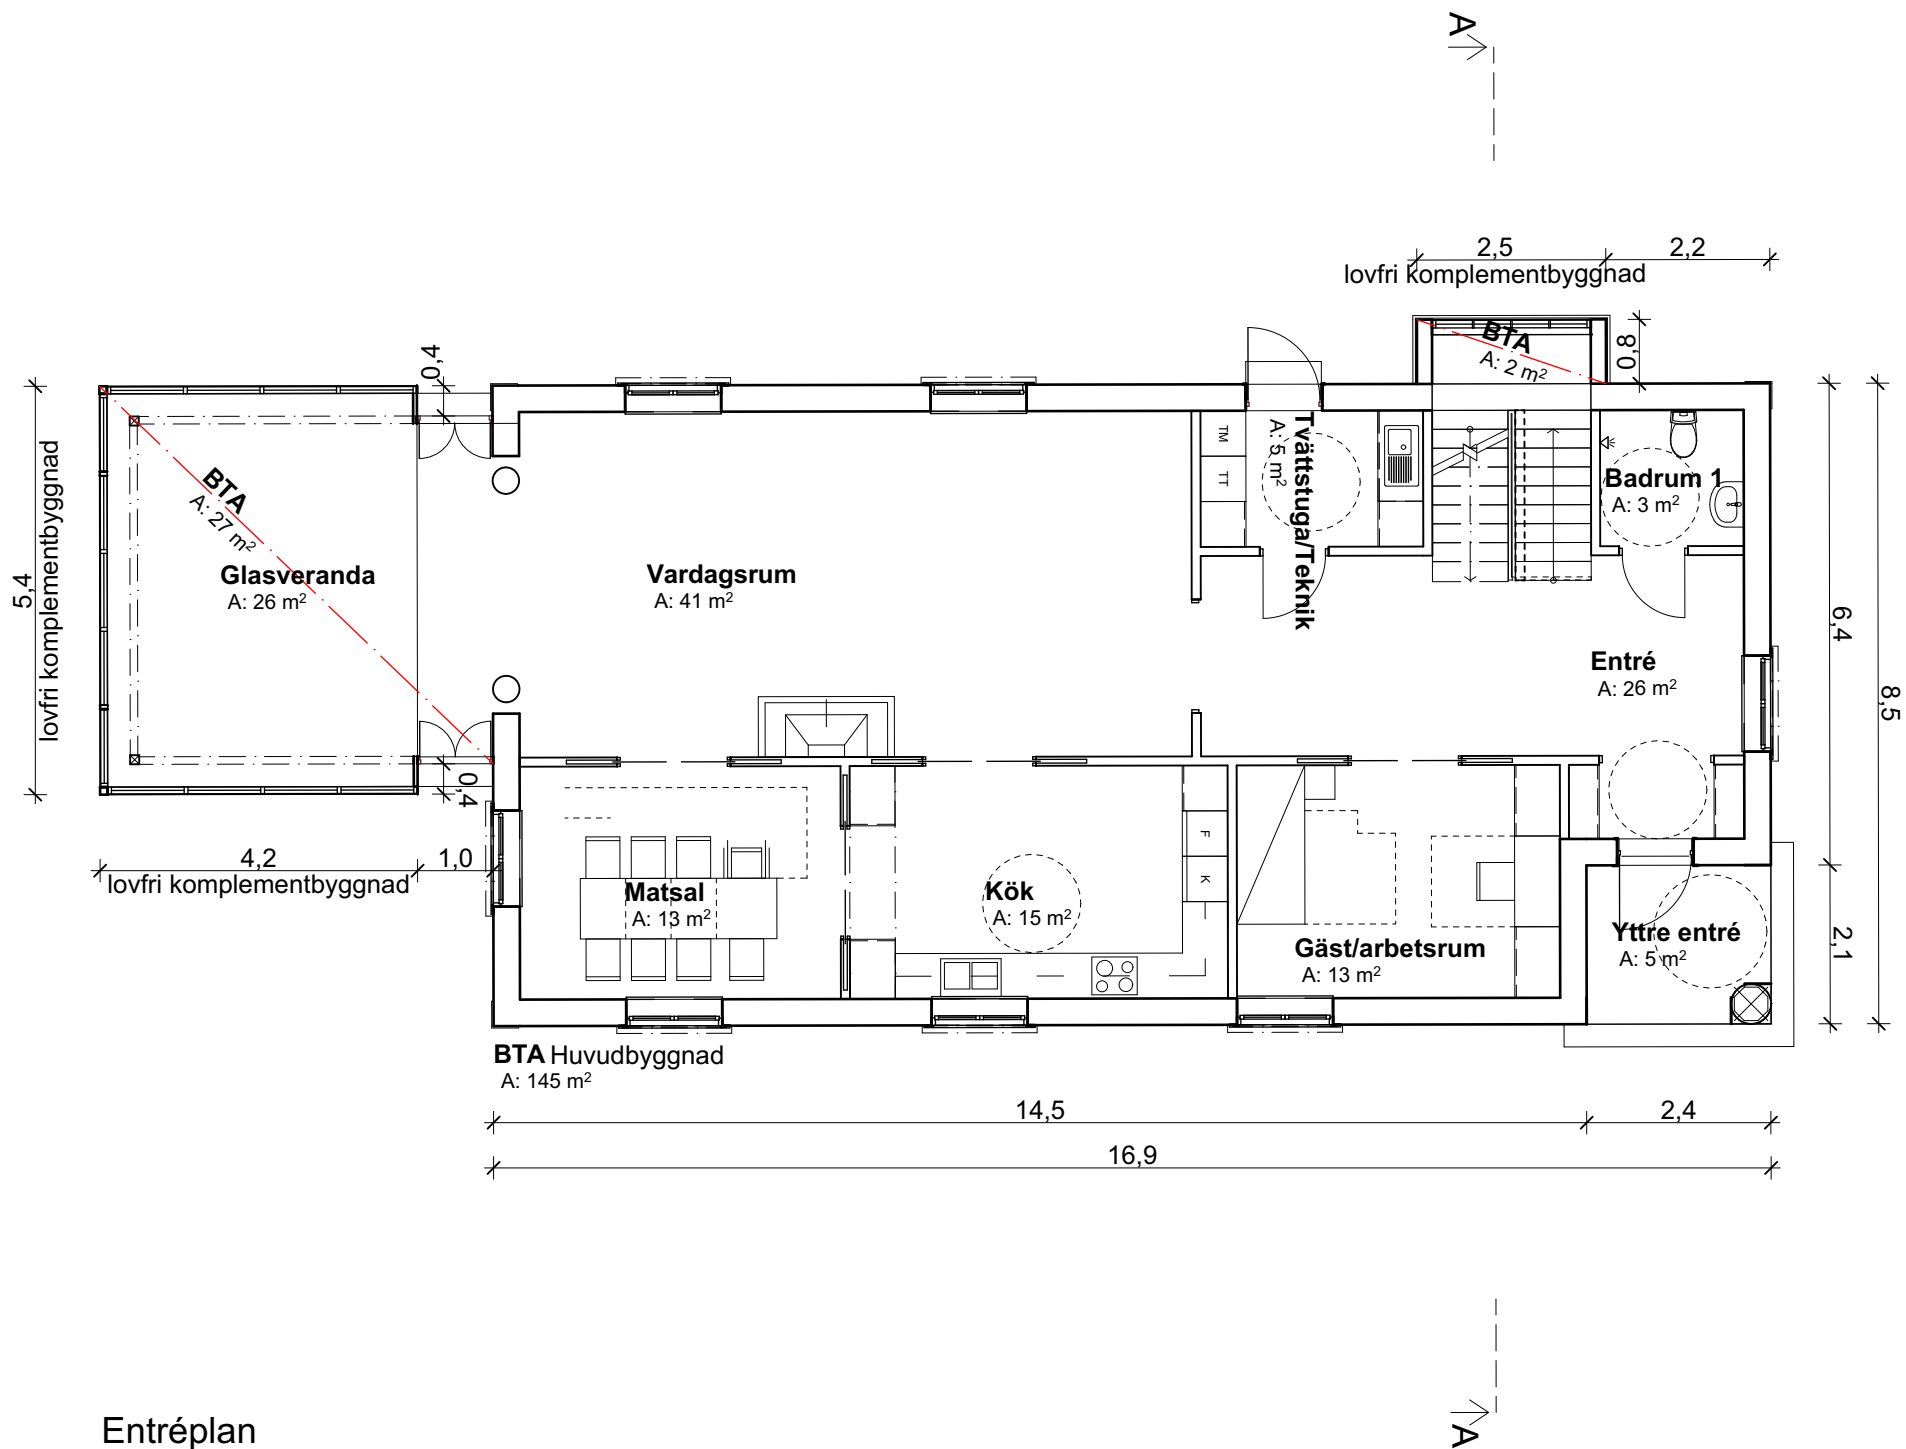

Entréplan
1:100

SKALA 1:100

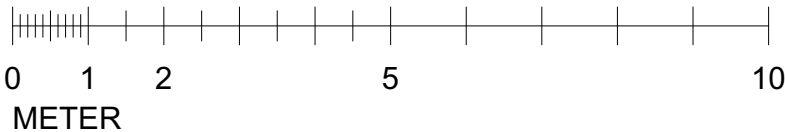

ANSVARIG PART		PROJEKT		STATUS	
Millimeter Arkitekter AB/ 08 - 505 555 00 www.millimeter.se		Ryttaren 14 Nybyggnad av enbostadshus		Godkänd	
KONTAKTPERSON				HANDLING	
Elena Shkiro		RITNINGSKATEGORI		Bygglövshandling	
GODKÄND AV		INNEHÅLL		ÄNDRING	FORMAT
Henrik Lundén				A3	
SKAPAD AV				DATUM	SKALA
ES				2026-02-23	1:100
UPPDRAGSNUMMER				NUMMER	BET
6013-20		Planer Entréplan		A-40-1-01	

FÖRKLARINGAR

Mått anges i meter.
Höjder anges i RH2000.
Ritningens originalformat är A3.
Utskrifter i halvskala bör måttkontrolleras.

FÖRESKRIFTER

Samtliga mått och förutsättningar ska kontrolleras på plats.
Entreprenör ansvarar för dimension, säkerhet och funktion.

HÄNVISNINGAR

A-40-2-01 Sektion
A-40-3-01/04 Fasader