

FÖRKLARINGAR

Mått anges i meter.
Höjder anges i RH2000.
Ritningens orginalformat är A3.
Utskrifter i halvska bör måttkontrolleras.

Fastighetsgräns

FÖRESKRIFTER


Samtliga mått och förutsättningar ska kontrolleras på plats.

Entreprenör ansvarar för dimension, säkerhet och funktion.

Ny stödmur i betong, kulör: naturgrå.

HÄNVISNINGAR

A-01-1-02 Situationsplan
A-40-3-01/04 Fasader

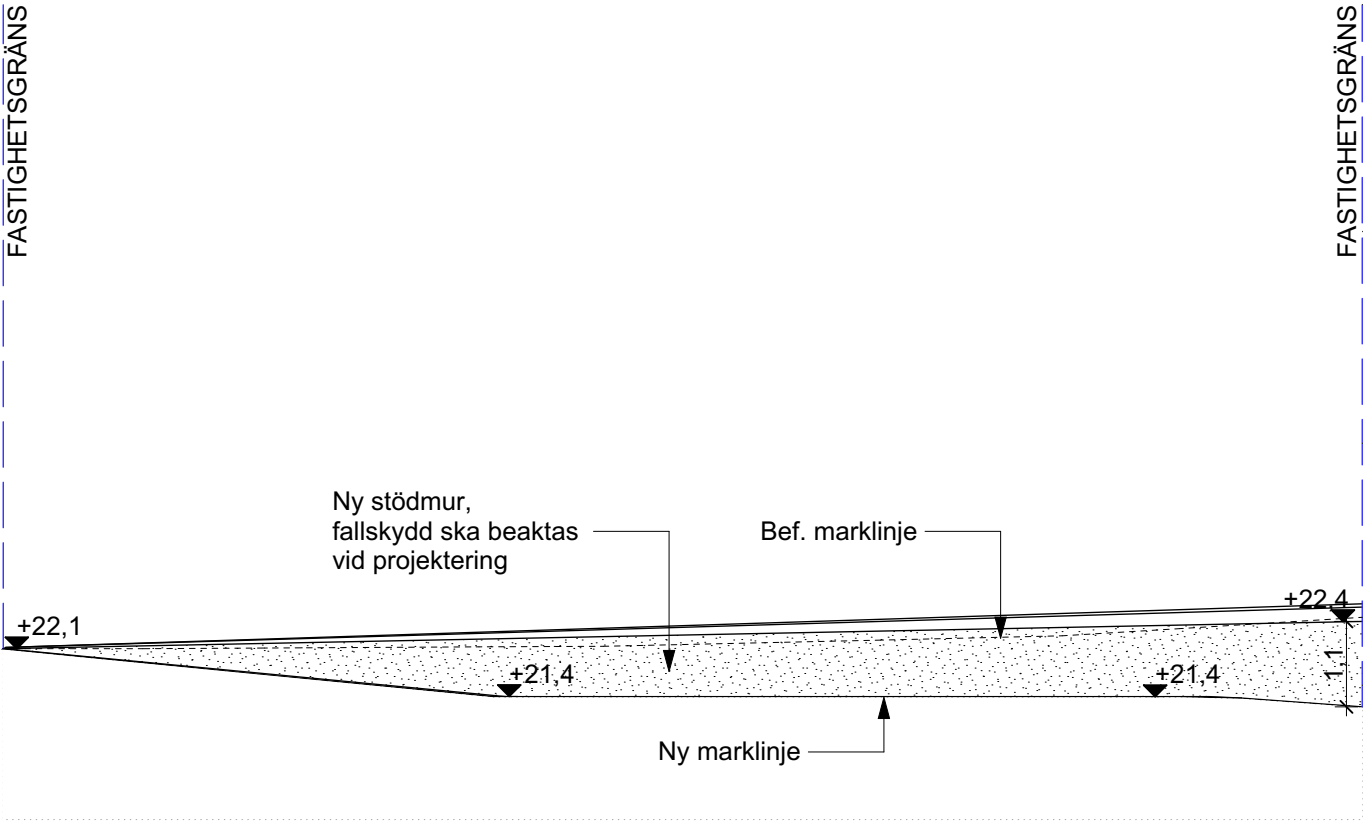

E-R. 14 Elevation mot sydväst
1:100

SKALA 1:100



ANSVARIG PART		PROJEKT		STATUS	
Millimeter Arkitekter AB/		Ryttaren 14		Godkänd	
08 - 505 555 00 www.millimeter.se		Nybyggnad av enbostadshus		Bygglovshandling	
Elena Shkiro		RITNINGSKATEGORI		HANDLING	
Henrik Lundén		Sammanställningsritning		Bef. marklinje redovisad enl. ny nybyggnadskarta.	
ES		INNEHÅLL		A3	
6013-20		Fasader		2026-02-23	
		Elevation mot sydväst, ny stödmur		1:100	
				A-40-3-05	
				B	