



N

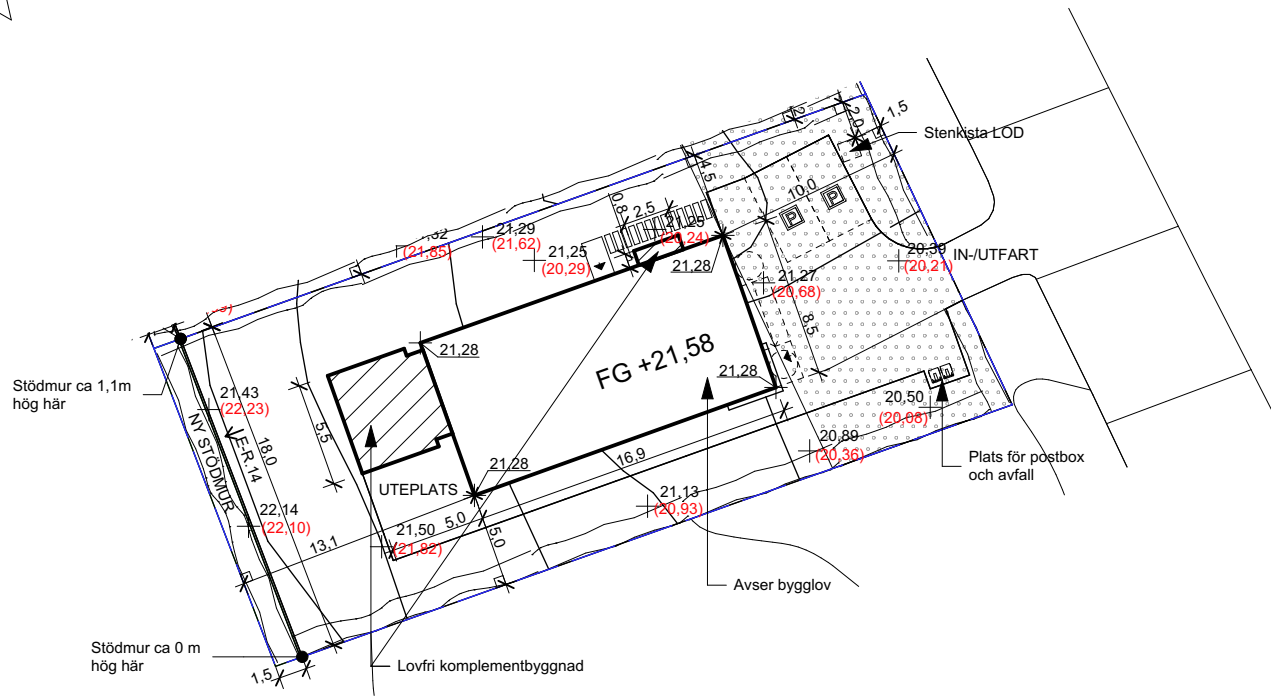

Situationsplan  
1:400

SKALA 1:400

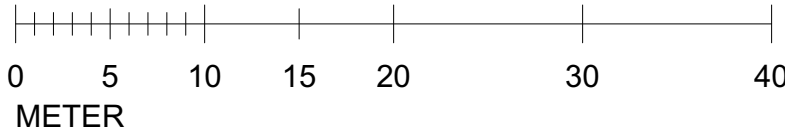

## FÖRKLARINGAR

Mått anges i meter.  
Höjder anges i RH2000.  
Ritningens orginalformat är A3.  
Utskrifter i halvska bör måttkontrolleras.  
(xx.xx) Bef. markhöjd som förändras

Fastighetsgräns

## FÖRESKRIFTER

Ritning baseras på nybyggnadskarta från Danderyds kommun.  
Samtliga mått och förutsättningar ska kontrolleras på plats.

Entreprenör ansvarar för dimension, säkerhet och funktion.

## HÄNVISNINGAR

A-40-1-01/04 Planer  
A-40-2-01 Sektion  
A-40-3-01/04 Fasader  
A-40-3-04 Elevation, stödmur

B	Mark redovisad enligt ny nybyggnadskarta	2026-03-23	ES
A	Godkänd	2026-02-23	ES
BET	ÄNDRING AVSER	DATUM	SIGN
PROJEKT		STATUS	
Godkänd		HANDLING	
Bygglovshandling			
RITNINGSKATEGORI		ÄNDRING	FORMAT
Mark redovisad enligt ny nybyggnadskarta		A3	
INNEHÅLL		DATUM	SKALA
2026-02-23		1:400	
UPPDRAGSNUMMER		NUMMER	BET
A-01-1-02		B	

ANSVARIG PART	
Millimeter Arkitekter AB/	
08 - 505 555 00	www.millimeter.se
KONTAKTPERSON	
Elena Shkiro	
GODKÄND AV	
Henrik Lundén	
SKAPAD AV	
ES	
UPPDRAGSNUMMER	
6013-20	

Ryttaren 14	
Nybyggnad av enbostadshus	
Sammanställningsritning	
Markbehandling	
Situationsplan	