


Y:\Projekt\6000-6049\6013 Rytaren 13 och 14\ArchCAD\Modeller\6013 Rytaren 13 & 14 AC 27.pln - Senast sparad 2026-03-20 - Utskriven 2026-03-23 kl 13:46

Vindsplan
1:100

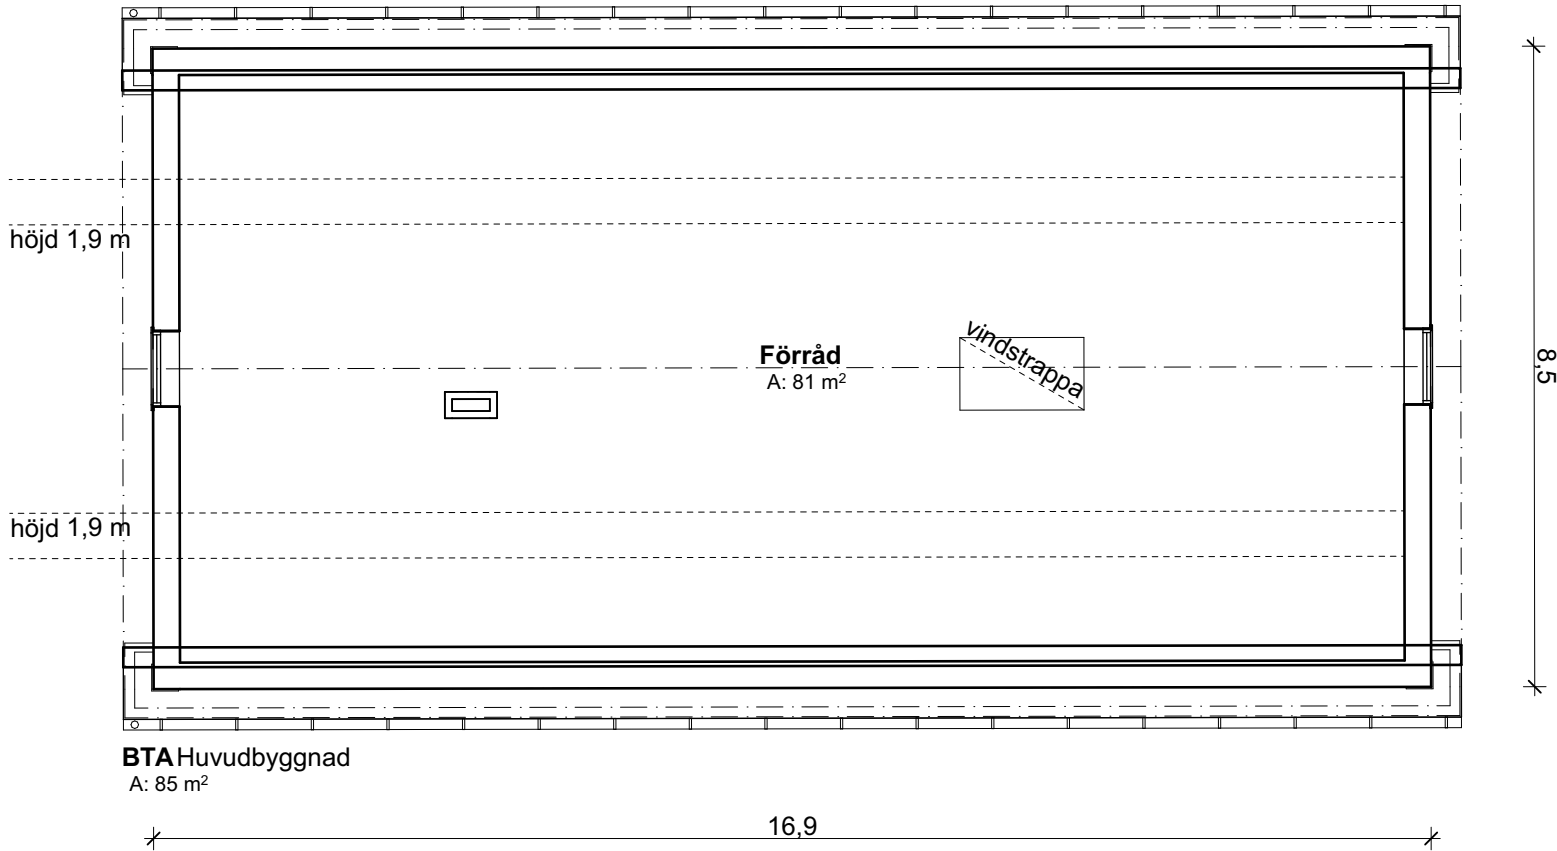

SKALA 1:100



ANSVARIG PART	
Millimeter Arkitekter AB/	
08 - 505 555 00	www.millimeter.se
KONTAKTPERSON	
Elena Shkiro	
GODKÄND AV	
Henrik Lundén	
SKAPAD AV	
ES	
UPPDRAGSNUMMER	
6013-20	

PROJEKT		STATUS	
Ryttaren 14		Godkänd	
Nybyggnad av enbostadshus		Bygglövshandling	
RITNINGSKATEGORI		ANDRING	FORMAT
Sammanställningsritning		BTA reviderad	A3
INNEHÅLL		DATUM	SKALA
Planer		2026-02-23	1:100
Vindsplan		NUMMER	BET
		A-40-1-03	B

FÖRKLARINGAR

Mått anges i meter.
Höjder anges i RH2000.
Ritningens orginalformat är A3.
Utskrifter i halvskaala bör måttkontrolleras.

FÖRESKRIFTER

Samtliga mått och förutsättningar ska kontrolleras på plats.
Entreprenör ansvarar för dimension, säkerhet och funktion.

HÄNVISNINGAR

A-40-2-01 Sektion
A-40-3-01/04 Fasader