

FÖRKLARINGAR


Mått anges i meter.
Höjder anges i RH2000.
Ritningens orginalformat är A3.
Utskrifter i halvskala bör måttkontrolleras.

FÖRESKRIFTER

Samtliga mått och förutsättningar ska kontrolleras på plats.
Entreprenör ansvarar för dimension, säkerhet och funktion.

HÄNVISNINGAR

A-40-2-01 Sektion
A-40-3-01/04 Fasader

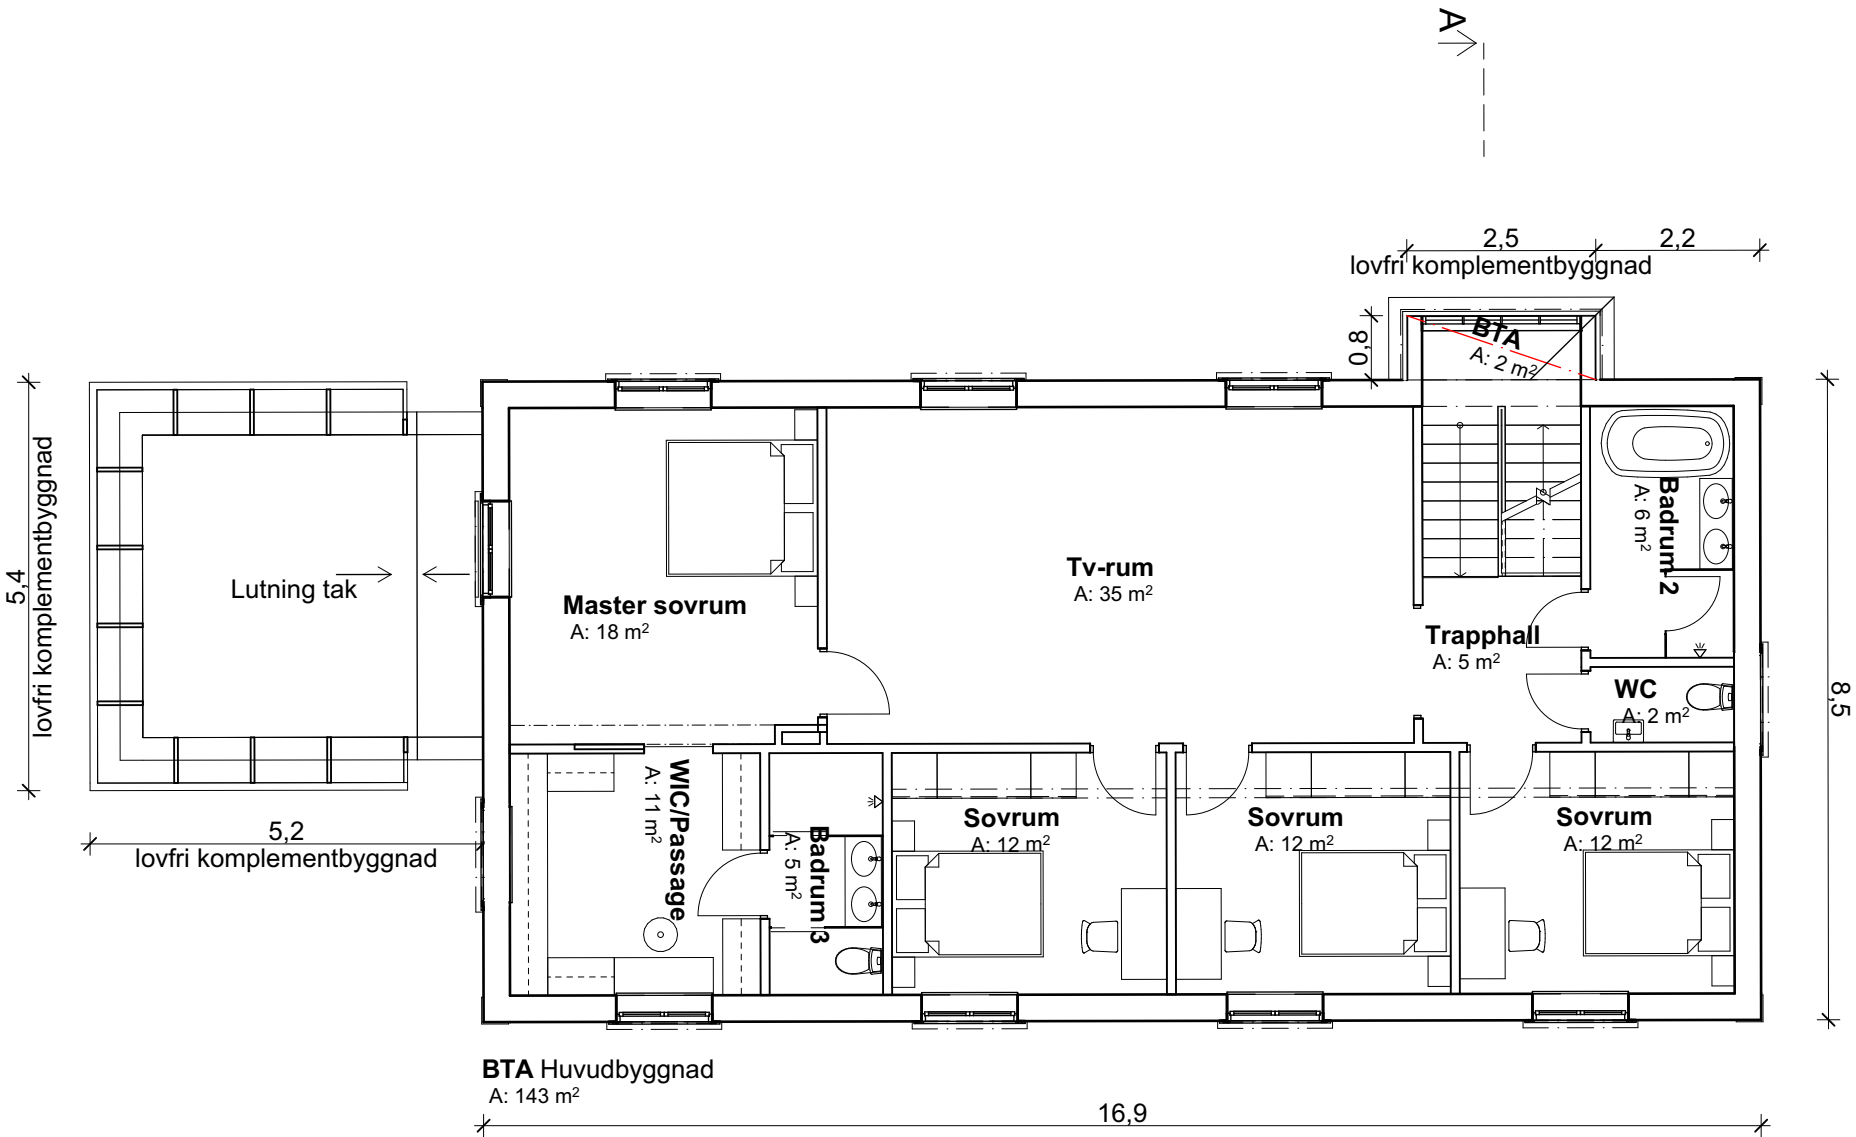

Plan 2
1:100

SKALA 1:100



ANSVARIG PART	
Millimeter Arkitekter AB/	
08 - 505 555 00	www.millimeter.se
KONTAKTPERSON	
Elena Shkiro	
GODKÄND AV	
Henrik Lundén	
SKAPAD AV	
ES	
UPPDRAGSNUMMER	
6013-20	

PROJEKT		STATUS	
Ryttaren 14		Godkänd	
Nybyggnad av enbostadshus		HANDLING	
Sammanställningsritning		Bygglövshandling	
RITNINGSKATEGORI		ÄNDRING	FORMAT
Sammanställningsritning		A3	
INNEHÅLL		DATUM	SKALA
Planer		2026-02-23	1:100
Plan 2		NUMMER	BET
A-40-1-02		A	