


Y:\Projekt\6000-6049\6013 Rytaren 13 och 14\ArchCAD\Modeller\6013 Rytaren 13 & 14 AC 27.pln - Senast sparad 2026-03-20 - Utskriven 2026-03-23 kl 13:46

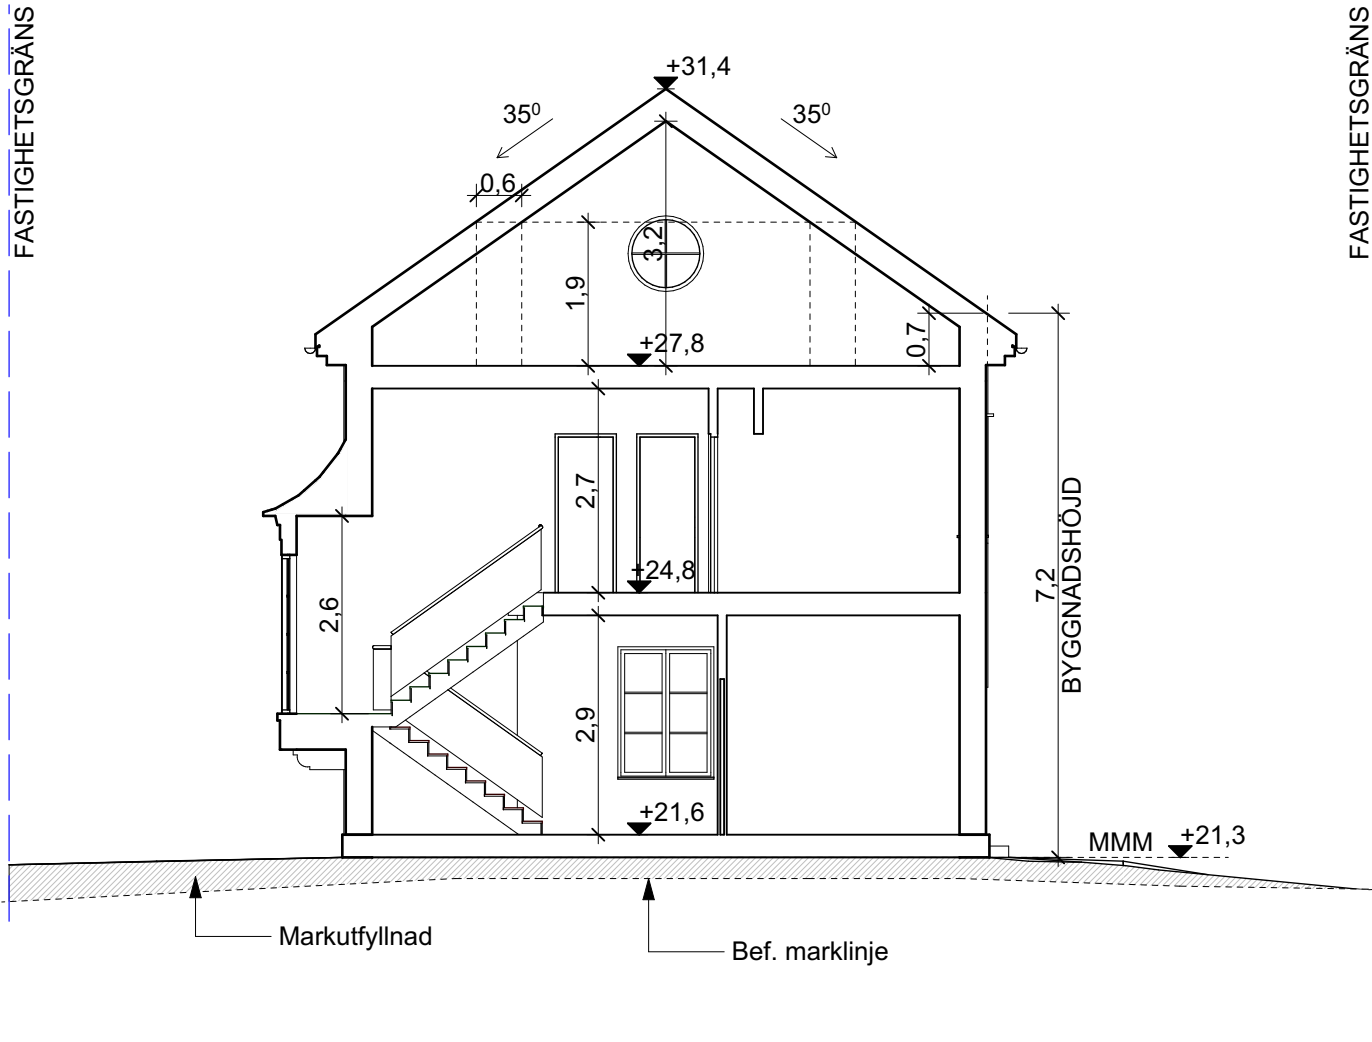

Sektion A-A
1:100

SKALA 1:100



FÖRKLARINGAR

Mått anges i meter.
Höjder anges i RH2000.
Ritningens orginalformat är A3.
Utskrifter i halvska ska bör måttkontrolleras.

Fastighetsgräns

FÖRESKRIFTER

Samtliga mått och förutsättningar ska kontrolleras på plats.
Entreprenör ansvarar för dimension, säkerhet och funktion.

HÄNVISNINGAR

A-40-1-01/04 Planer

B	Våningshöjd reviderad. Bef. marklinje redovisad enl. ny byggnadskarta.	2026-03-23	ES
A	Godkänd	2026-02-23	ES
BET	ÄNDRING AVSER	DATUM	SIGN
PROJEKT		STATUS	
Ryttaren 14		Godkänd	
Nybyggnad av enbostadshus		Bygglövshandling	
RITNINGSKATEGORI		ÄNDRING	FORMAT
Sammanställningsritning		Våningshöjd reviderad. Bef. marklinje redovisad enl. ny byggnadskarta.	A3
INNEHÅLL		DATUM	SKALA
Sektioner		2026-02-23	1:100
Sektion A-A		NUMMER	BET
A-40-2-01			B

ANSVARIG PART	
Millimeter Arkitekter AB/	
08 - 505 555 00	www.millimeter.se
KONTAKTPERSON	
Elena Shkiro	
GODKÄND AV	
Henrik Lundén	
SKAPAD AV	
ES	
UPPDRAGSNUMMER	
6013-20	

Ryttaren 14	
Nybyggnad av enbostadshus	
Sammanställningsritning	
Sektioner	
Sektion A-A	