

FÖRKLARINGAR

Mått anges i meter.
Höjder anges i RH2000.
Ritningens orginalformat är A3.
Utskrifter i halvska bör måttkontrolleras.

Fastighetsgräns

FÖRESKRIFTER


Samtliga mått och förutsättningar ska kontrolleras på plats.
Entreprenör ansvarar för dimension, säkerhet och funktion.

KULÖR OCH MATERIAL:

- FB1:
Puts, kulör NCS S 0502-Y (krämvit)
- FB2:
Puts, kulör NCS S 4010-G50Y (grön)
- FB3:
Metall, kulör NCS S 8000-N (antracitgrå)
- Yttertak:
Bandat plåttak, kulör NSC S 8000-N (antracitgrå).
Plåtdetaljer i kulör lika tak.
- Fönster:
Trä, kulör NCS S 4010-G50Y (grön)
- Fasadlister:
Trä, kulör NCS S 1500-N (ljusgrå)
- Glaspartier:
Metal, kulör NCS S 8000-N (antracitgrå)
- Huvudentrédörr:
Trä, kulör NCS S 6010-G50Y (mörkgrön)
- Sidodörr:
Trä, kulör NCS S 4010-G50Y (grön)
- Sockel:
Sten, granit
- Räcke:
Metall: kulör lika glaspartier.
- Målat blindfönster:
Utformas i överensstämmelse med byggnadens övriga
fönster avseende proportioner, kulör och indelning, i syfte att
upprätthålla fasadens rytm och symmetri.


HÄNVISNINGAR

- A-01-1-02 Situationsplan
A-40-1-01/04 Planer

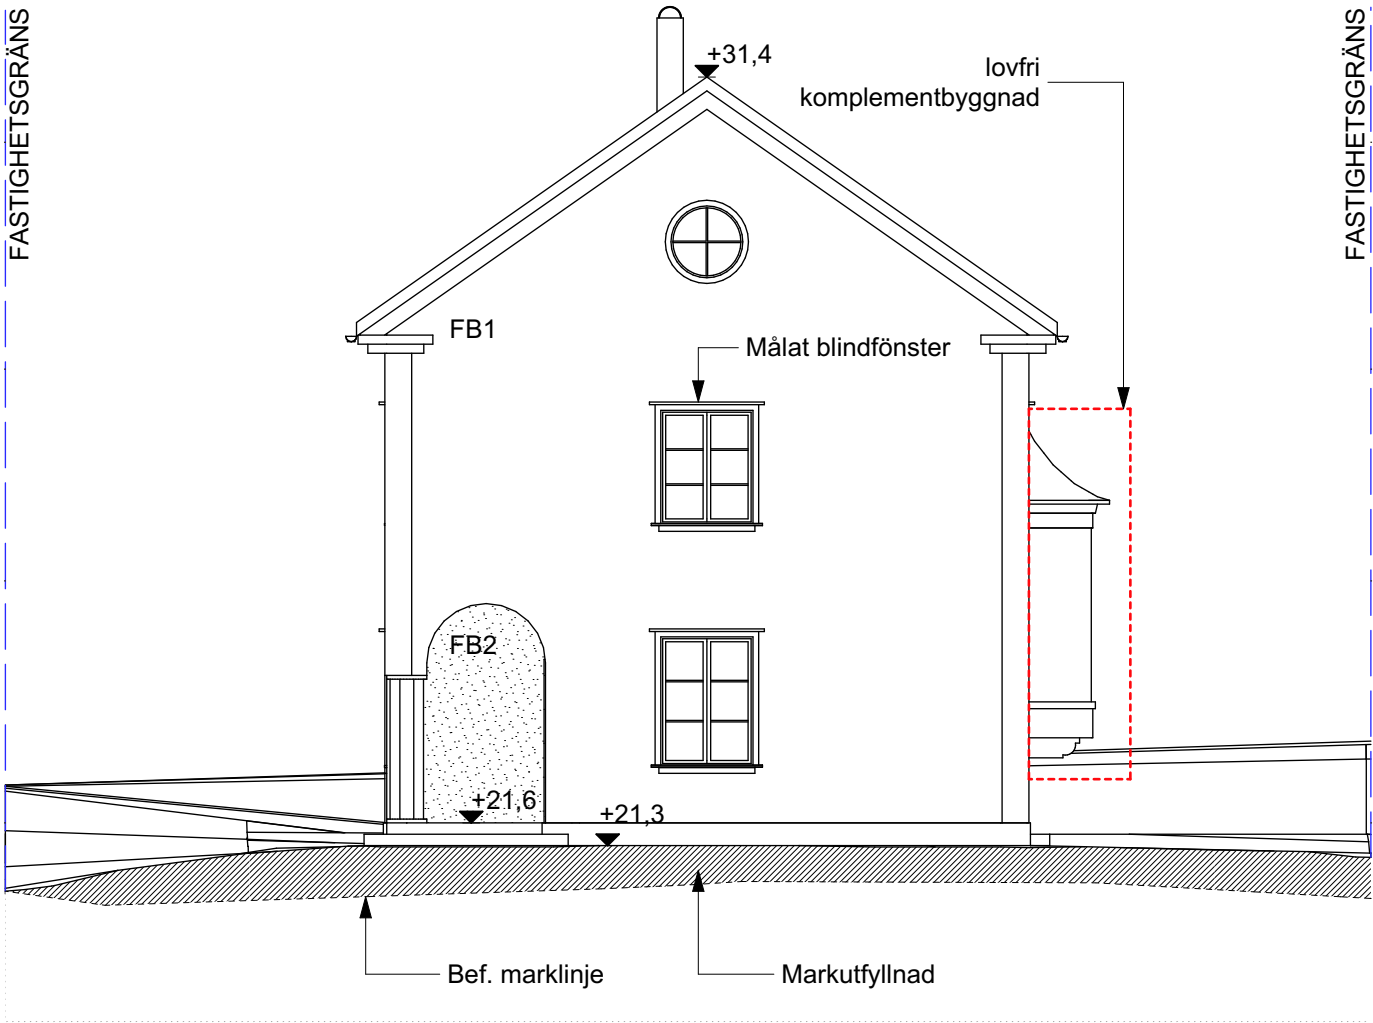

Fasad mot nordost
1:100

SKALA 1:100

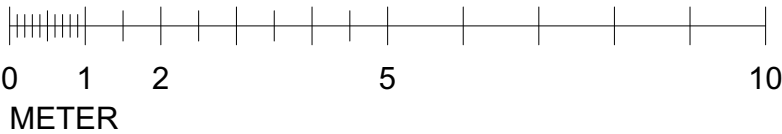

ANSVARIG PART		PROJEKT		STATUS	
Millimeter Arkitekter AB/ 08 - 505 555 00 www.millimeter.se		Ryttaren 14		Godkänd	
Elena Shkiro Henrik Lundén		Nybyggnad av enbostadshus		Bygglövshandling	
GODKÄND AV		RITNINGSKATEGORI		ÄNDRING	
Henrik Lundén		Sammanställningsritning		A3	
SKAPAD AV		INNEHÅLL		FORMAT	
ES		Fasader		2026-02-23	
UPPDRAGSNUMMER		Fasad mot nordost		DATUM	
6013-20		A-40-3-01		1:100	
				NUMMER	
				B	
				BET	