

FÖRKLARINGAR

Mått anges i meter.
Höjder anges i RH2000.
Ritningens orginalformat är A3.
Utskrifter i halvskala bör måttkontrolleras.

Fastighetsgräns

FÖRESKRIFTER

Samtliga mått och förutsättningar ska kontrolleras på plats.
Entreprenör ansvarar för dimension, säkerhet och funktion.

KULÖR OCH MATERIAL:

- FB1:
Puts, kulör NCS S 2005-G80Y (dämpad ljusgrön)
- FB2:
Puts, kulör NCS S 5010-G50Y (grön)
- FB3:
Metall, kulör NCS S 8000-N (antracitgrå)

Yttertak:
Bandat plåttak, kulör NSC S 8000-N (antracitgrå).
Plåtdetaljer i kulör lika tak.

Fönster:
Trä, kulör NCS S 0502-Y (krämvit)

Fasadlister:
Trä, kulör NCS S 0502-Y (krämvit)

Glaspartier:
Metal, kulör NCS S 8000-N (antracitgrå)

Huvudentrédörr:
Trä, valnöt

Sidodörr:
Trä, kulör NCS S 5010-G50Y (grön)

Sockel:
Sten, granit

Räcke:
Metall: kulör lika glaspartier.

Målat blindfönster:
Utformas i överensstämmelse med byggnadens övriga
fönster avseende proportioner, kulör och indelning, i syfte att
upprätthålla fasadens rytm och symmetri.

HÄNVISNINGAR


A-01-1-02 Situationsplan
A-40-1-01/04 Planer

C	Terrass utgår, nytt franskt balkongräcke tillkommer.	2026-04-02	MI
B	Bef. marklinje redovisad enl. ny nybyggnadskarta.	2026-03-23	ES
A	Godkänd	2026-02-23	ES
BET	ÄNDRING AVSER	DATUM	SIGN
PROJEKT		STATUS	
Godkänd		HANDLING	
Bygglövshandling		FORMAT	
TERRASS UTGÅR, NYTT FRANSKT BALKONGRÄCKE TILLKOMMER.		ÄNDRING	A3
2026-02-23		DATUM	SKALA
A-40-3-03		NUMMER	1:100, 1:200
		BET	C


ANSVARIG PART	
Millimeter Arkitekter AB/	Ryttaren 13
08 - 505 555 00	Nybyggnad av enbostadshus
www.millimeter.se	
Elena Shkiro	GODKÄND AV
Henrik Lundén	SKAPAD AV
ES	UPPDRAGSNUMMER
6013-10	

RITNINGSKATEGORI	
Sammanställningsritning	INNEHÅLL
Fasader	DATUM
Fasad mot sydost	NUMMER
	BET

Godkänd	
Bygglövshandling	
TERRASS UTGÅR, NYTT FRANSKT BALKONGRÄCKE TILLKOMMER.	
2026-02-23	
A-40-3-03	

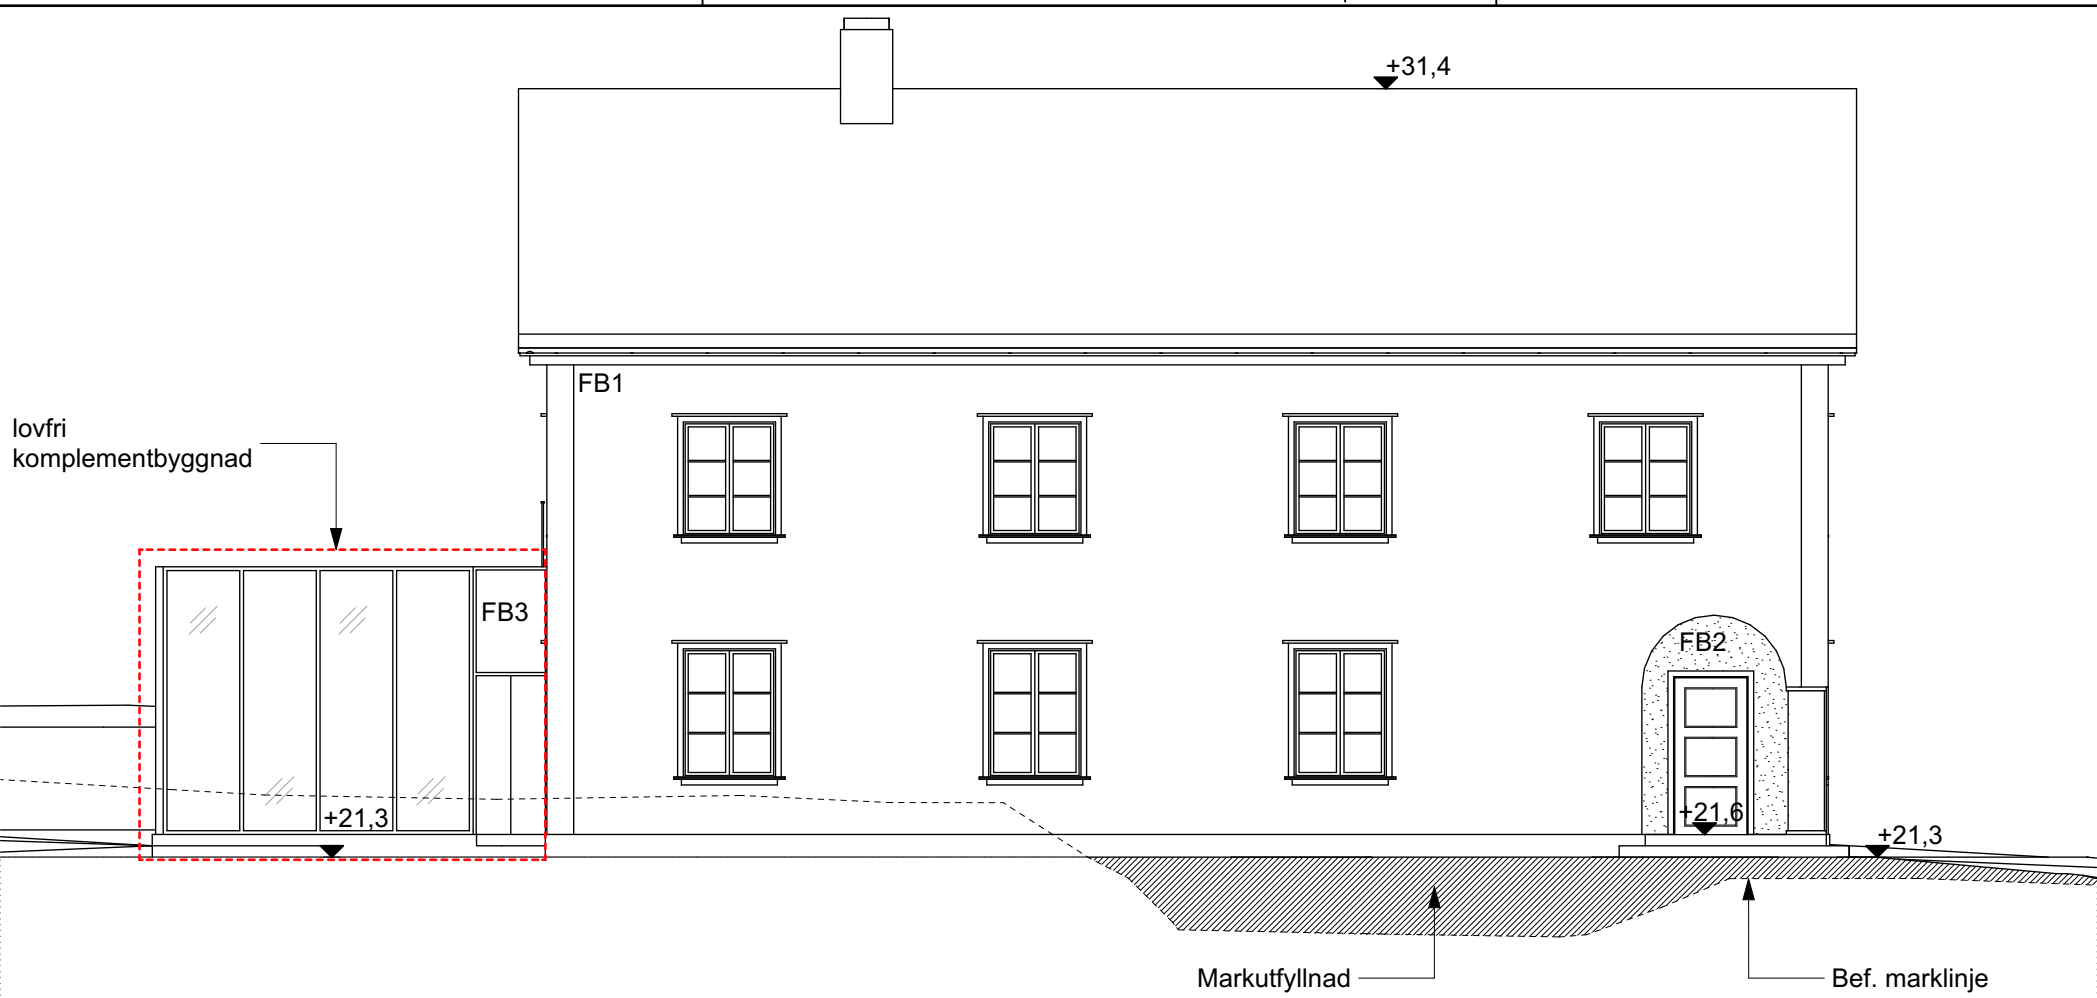

Fasad mot sydost
1:100

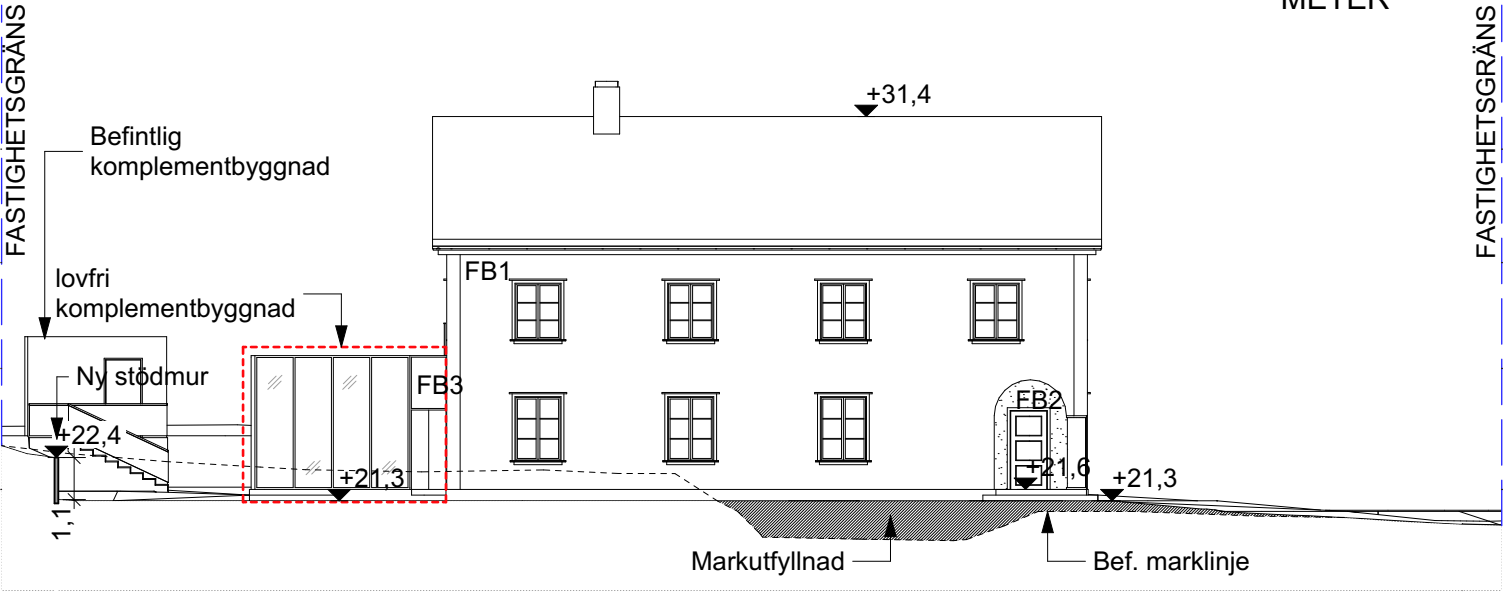

Fasad mot sydost
1:200

