

FÖRKLARINGAR

Mått anges i meter.
Höjder anges i RH2000.
Ritningens orginalformat är A3.
Utskrifter i halvskala bör måttkontrolleras.

Fastighetsgräns

FÖRESKRIFTER

Samtliga mått och förutsättningar ska kontrolleras på plats.
Entreprenör ansvarar för dimension, säkerhet och funktion.

KULÖR OCH MATERIAL:

FB1:
Puts, kulör NCS S 2005-G80Y (dämpad ljusgrön)

FB2:
Puts, kulör NCS S 5010-G50Y (grön)

FB3:
Metall, kulör NCS S 8000-N (antracitgrå)

Yttertak:
Bandat plåttak, kulör NSC S 8000-N (antracitgrå).
Plåtdetaljer i kulör lika tak.

Fönster:
Trä, kulör NCS S 0502-Y (krämvit)

Fasadlister:
Trä, kulör NCS S 0502-Y (krämvit)

Glaspartier:
Metal, kulör NCS S 8000-N (antracitgrå)

Huvudentrédörr:
Trä, valnöt

Sidodörr:
Trä, kulör NCS S 5010-G50Y (grön)

Sockel:
Sten, granit

Räcke:
Metall: kulör lika glaspartier.

Målat blindfönster:
Utformas i överensstämmelse med byggnadens övriga
fönster avseende proportioner, kulör och indelning, i syfte att
upprätthålla fasadens rytm och symmetri.

HÄNVISNINGAR

A-01-1-02 Situationsplan
A-40-1-01/04 Planer

C	Terrass utgår, nytt franskt balkongräcke tillkommer.	2026-04-02	MI
B	Bef. marklinje redovisad enl. ny nybyggnadskarta.	2026-03-23	ES
A	Godkänd	2026-02-23	ES
BET	ÄNDRING AVSER	DATUM	SIGN
PROJEKT		STATUS	
Godkänd		HANDLING	
Bygglövshandling			
RITNINGSKATEGORI		ÄNDRING	FORMAT
Terrass utgår, nytt franskt balkongräcke tillkommer.		A3	
INNEHÅLL		DATUM	SKALA
2026-02-23		1:100	
NUMMER		BET	
A-40-3-05		C	


ANSVARIG PART	
Millimeter Arkitekter AB/	
08 - 505 555 00	www.millimeter.se
KONTAKTPERSON	
Elena Shkiro	
GODKÄND AV	
Henrik Lundén	
SKAPAD AV	
ES	
UPPDRAGSNUMMER	
6013-10	

Ryttaren 13	
Nybyggnad av enbostadshus	
RITNINGSKATEGORI	
Sammanställningsritning	
INNEHÅLL	
Fasader	
Fasad mot sydväst	

Godkänd	
Bygglövshandling	
Terrass utgår, nytt franskt balkongräcke tillkommer.	
2026-02-23	
A-40-3-05	
C	

FASTIGHETSGRÄNS

FASTIGHETSGRÄNS

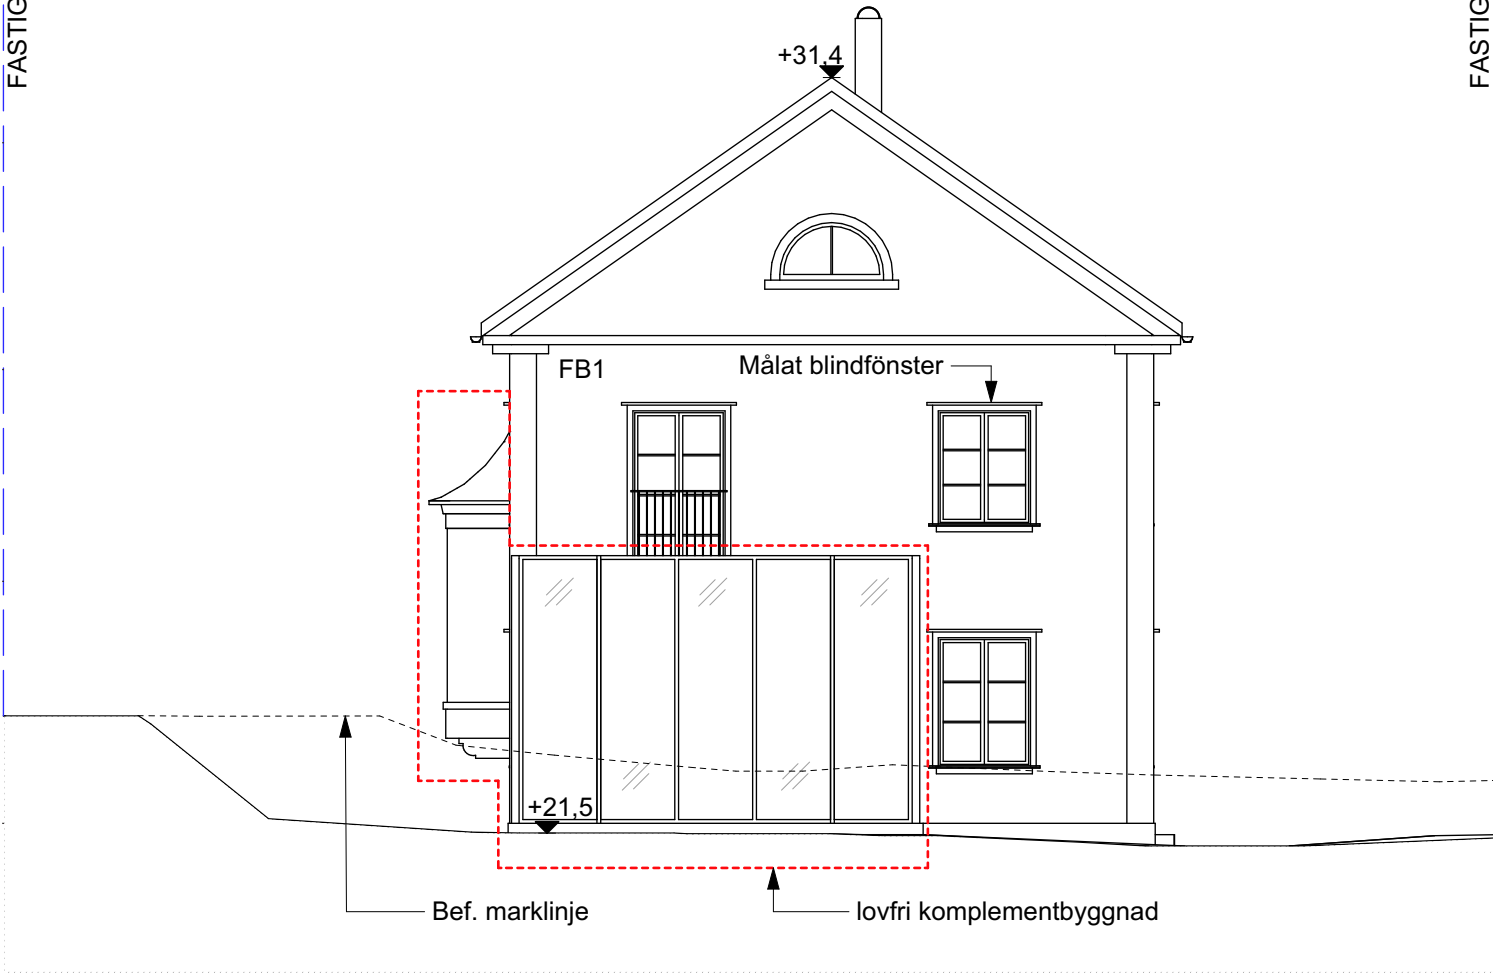

Fasad mot sydväst
1:100

SKALA 1:100

