


Y:\Projekt\6000-6049\6013 Rytaren 13 och 14\ArchiCAD\Modeller\6013 Rytaren 13 & 14 AC 27.pln - Senast sparad 2026-03-20 - Utskriven 2026-03-23 kl 13:49

Vindsplan  
1:100

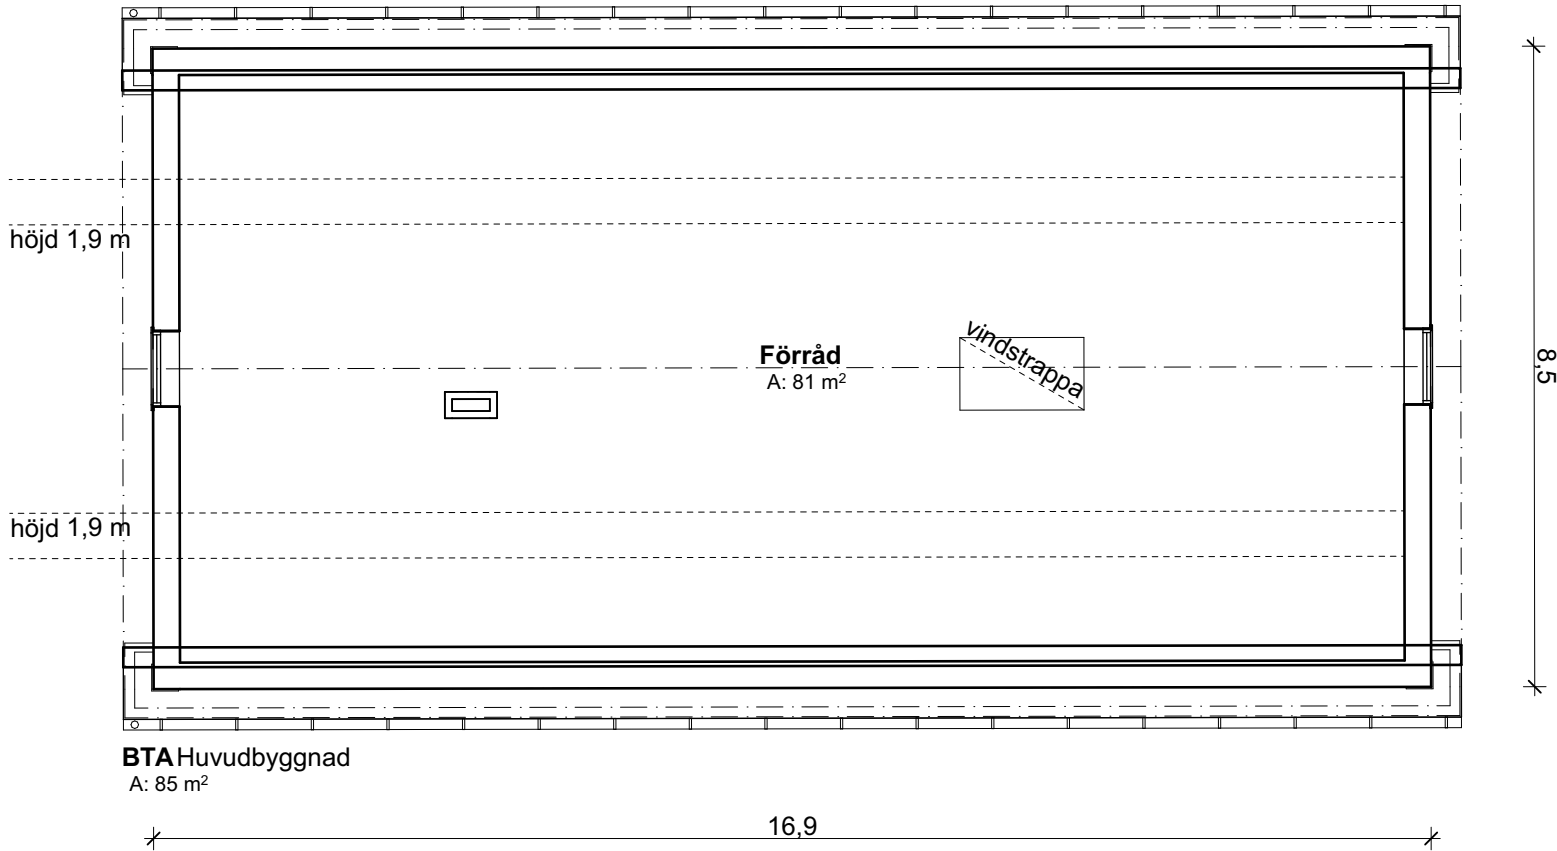

## FÖRKLARINGAR

Mått anges i meter.  
Höjder anges i RH2000.  
Ritningens orginalformat är A3.  
Utskrifter i halvskaala bör måttkontrolleras.


## FÖRESKRIFTER

Samtliga mått och förutsättningar ska kontrolleras på plats.  
Entreprenör ansvarar för dimension, säkerhet och funktion.

## HÄNVISNINGAR

A-40-2-01      Sektion  
A-40-3-01/04      Fasader

SKALA 1:100

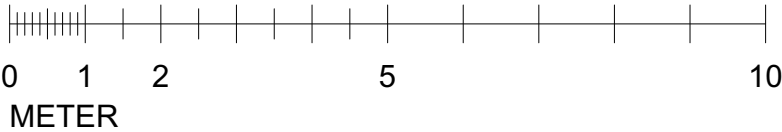

ANSVARIG PART	
Millimeter Arkitekter AB/	
08 - 505 555 00	www.millimeter.se
KONTAKTPERSON	
Elena Shkiro	
GODKÄND AV	
Henrik Lundén	
SKAPAD AV	
ES	
UPPDRAGSNUMMER	
6013-10	

PROJEKT		STATUS	
Ryttaren 13		Godkänd	
Nybyggnad av enbostadshus		Bygglövshandling	
RITNINGSKATEGORI		ANDRING	FORMAT
Sammanställningsritning		BTA reviderad	A3
INNEHÅLL		DATUM	SKALA
Planer		2026-02-23	1:100
Vindsplan		NUMMER	BET
A-40-1-03			