



Y:\Projekt\6000-6049\6013 Ryttaren 13 och 14\ArchCAD\Modeller\6013 Ryttaren 13 & 14 AC 27.pln - Senast sparad 2026-01-26 - Utskriven 2026-02-23 kl 13:48

Tak
1:100

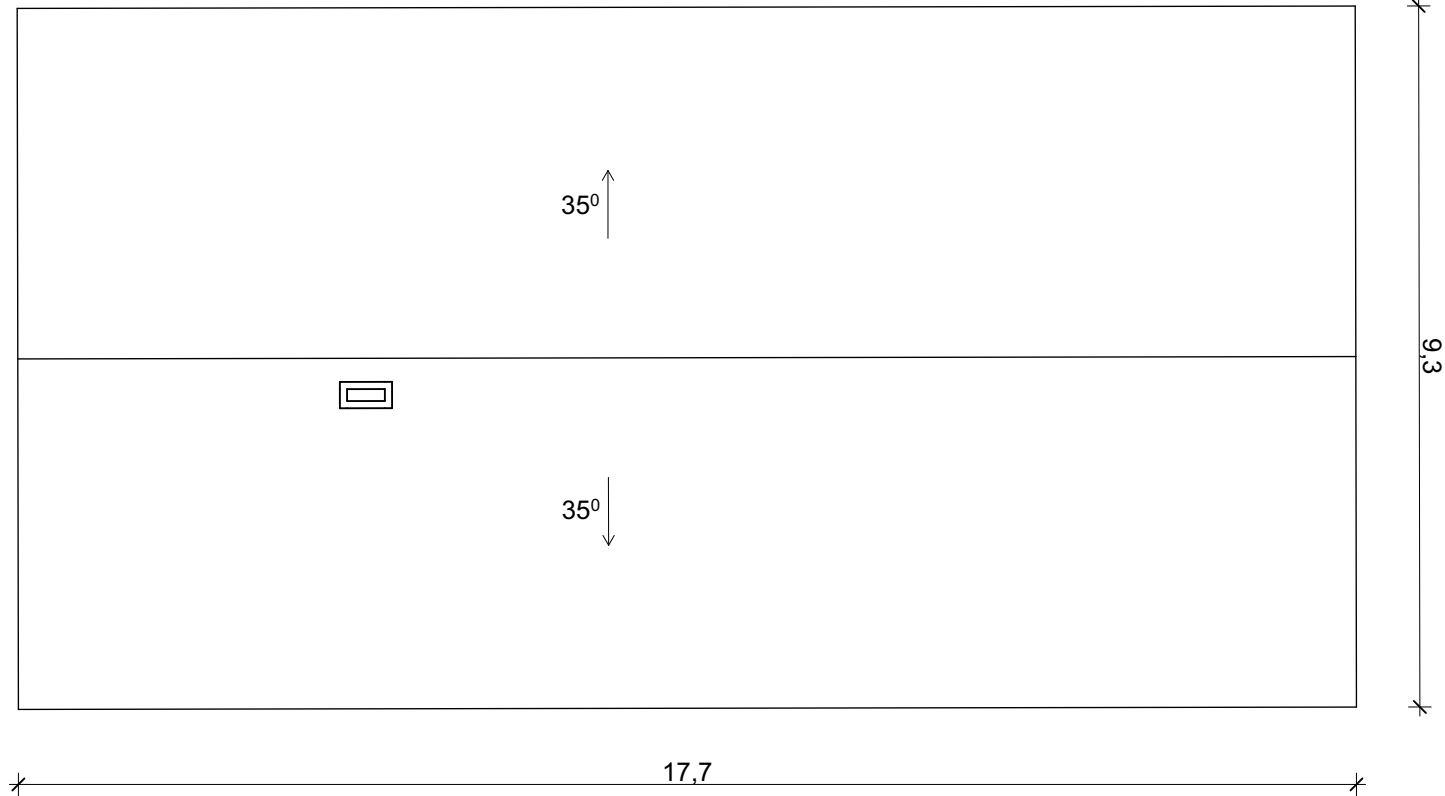

SKALA 1:100

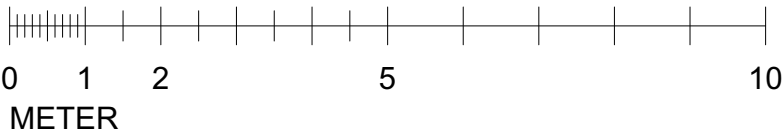

ANSVARIG PART		PROJEKT		STATUS	
Millimeter Arkitekter AB/		Ryttaren 13		Godkänd	
08 - 505 555 00 www.millimeter.se		Nybyggnad av enbostadshus		Bygglovshandling	
Elena Shkiro		RITNINGSKATEGORI		ANDRING	FORMAT
Henrik Lundén		INNEHÅLL		DATUM	SKALA
ES		Planer		2026-02-23	1:100
6013-10		Takplan		NUMMER	BET
				A-40-1-03	

FÖRKLARINGAR

Mått anges i meter.
Höjder anges i RH2000.
Ritningens orginalformat är A3.
Utskrifter i halvskala bör måttkontrolleras.

FÖRESKRIFTER

Samtliga mått och förutsättningar ska kontrolleras på plats.
Entreprenör ansvarar för dimension, säkerhet och funktion.

HÄNVISNINGAR

A-40-2-01 Sektion
A-40-3-01/04 Fasader