

FÖRKLARINGAR

Mått anges i meter.  
Höjder anges i RH2000.  
Ritningens orginalformat är A3.  
Utskrifter i halvska bör måttkontrolleras.

Fastighetsgräns

FÖRESKRIFTER

Samtliga mått och förutsättningar ska kontrolleras på plats.  
Entreprenör ansvarar för dimension, säkerhet och funktion.

KULÖR OCH MATERIAL:

FB1:  
Puts, kulör NCS S 2005-G80Y (dämpad ljusgrön)

FB2:  
Puts, kulör NCS S 5010-G50Y (grön)

FB3:  
Metall, kulör NCS S 8000-N (antracitgrå)

Yttertak:  
Bandat plåttak, kulör NSC S 8000-N (antracitgrå).  
Plåtdetaljer i kulör lika tak.

Fönster:  
Trä, kulör NCS S 0502-Y (krämvit)

Fasadlister:  
Trä, kulör NCS S 0502-Y (krämvit)

Glaspartier:  
Metall, kulör NCS S 8000-N (antracitgrå)

Huvudentrédörr:  
Trä, valnöt

Sidodörr:  
Trä, kulör NCS S 5010-G50Y (grön)

Sockel:  
Sten, granit

Räcke:  
Metall: kulör lika glaspartier.

Målat blindfönster:  
Utformas i överensstämmelse med byggnadens övriga  
fönster avseende proportioner, kulör och indelning, i syfte att  
upprätthålla fasadens rytm och symmetri.

HÄNVISNINGAR



A-01-1-02 Situationsplan  
A-40-1-01/04 Planer

C	Terrass utgår, nytt franskt balkongräcke tillkommer.	2026-04-02	MI
B	Bef. marklinje redovisad enl. ny nybyggnadskarta.	2026-03-23	ES
A	Godkänd	2026-02-23	ES
BET	ÄNDRING AVSER	DATUM	SIGN
PROJEKT		STATUS	
Godkänd		HANDLING	
Bygglövshandling		FORMAT	
Terrass utgår, nytt franskt balkongräcke tillkommer.		ÄNDRING	A3
2026-02-23		DATUM	SKALA
A-40-3-02		NUMMER	1:100, 1:200
		BET	C

ANSVARIG PART	
Millimeter Arkitekter AB/	
08 - 505 555 00	www.millimeter.se
KONTAKTPERSON	
Elena Shkiro	
GODKÄND AV	
Henrik Lundén	
SKAPAD AV	
ES	
UPPDRAGSNUMMER	
6013-10	

Ryttaren 13	
Nybyggnad av enbostadshus	
RITNINGSKATEGORI	
Sammanställningsritning	
INNEHÅLL	
Fasader	
Fasad mot nordväst	

Godkänd	
Bygglövshandling	
Terrass utgår, nytt franskt balkongräcke tillkommer.	
2026-02-23	
A-40-3-02	

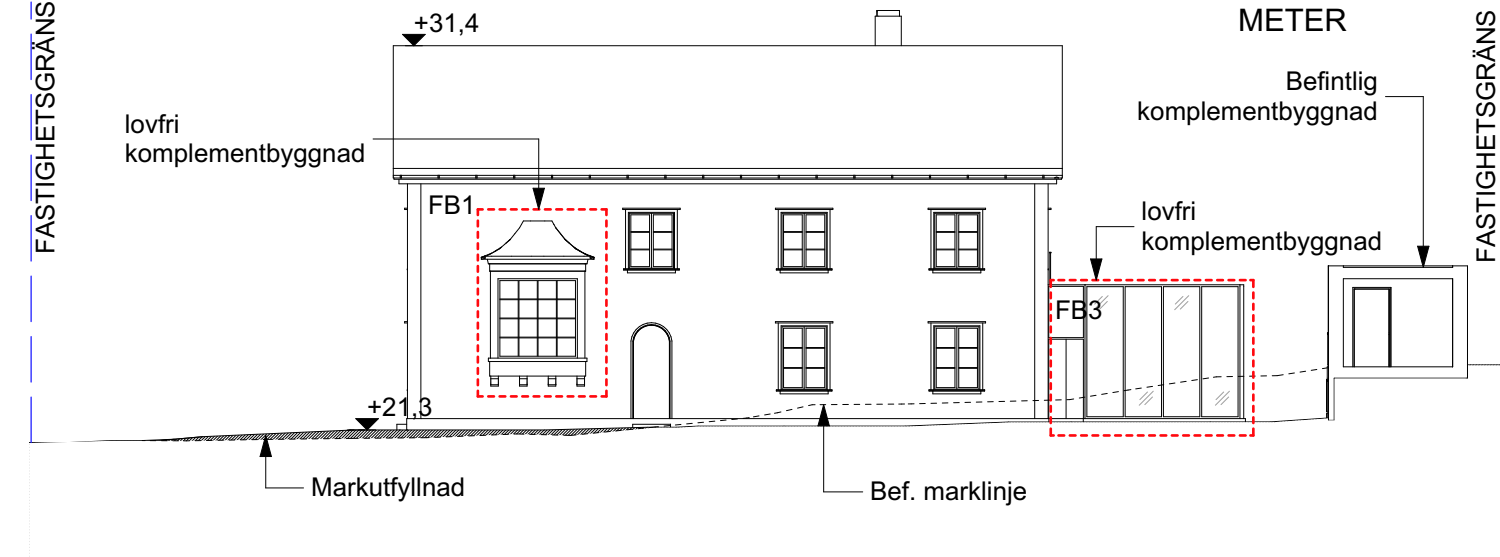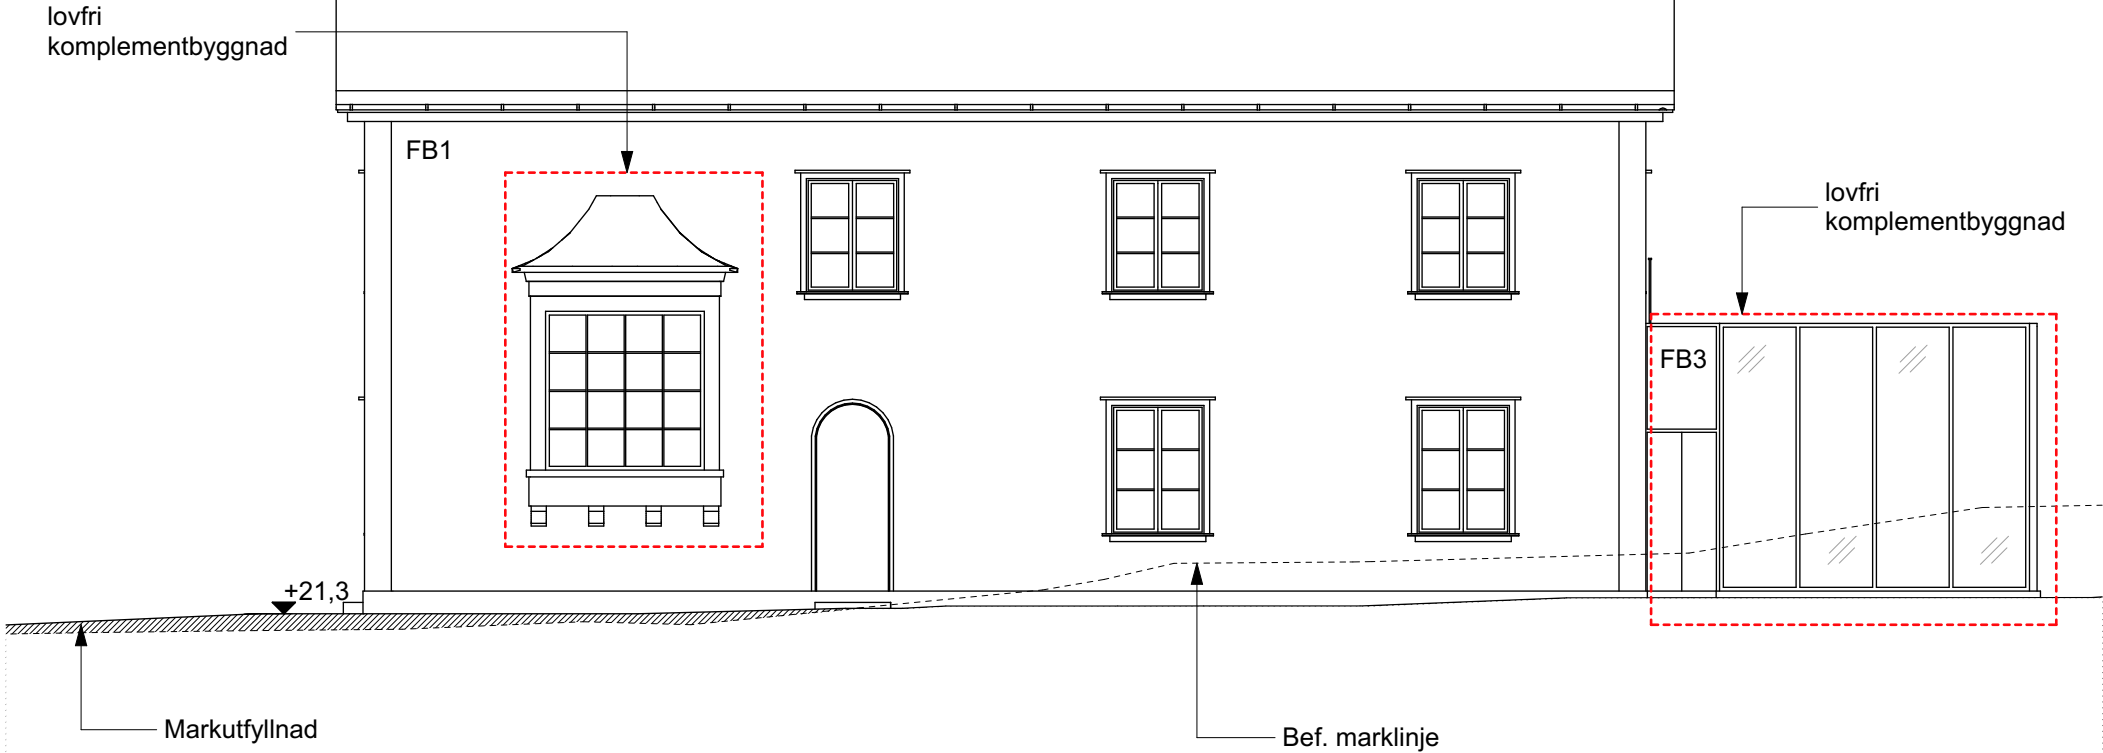

Fasad mot nordväst  
1:200

SKALA 1:200

