

# FÖRKLARINGAR

Mått anges i meter.  
Höjder anges i RH2000.  
Ritningens orginalformat är A3.  
Utskrifter i halvska bör måttkontrolleras.

Fastighetsgräns

# FÖRESKRIFTER

Samtliga mått och förutsättningar ska kontrolleras på plats.  
Entreprenör ansvarar för dimension, säkerhet och funktion.

## KULÖR OCH MATERIAL:

- FB1:  
Puts, kulör NCS S 2005-G80Y (dämpad ljusgrön)  
FB2:  
Puts, kulör NCS S 5010-G50Y (grön)  
FB3:  
Metall, kulör NCS S 8000-N (antracitgrå)

Yttertak:  
Bandat plåttak, kulör NSC S 8000-N (antracitgrå).  
Plåtdetaljer i kulör lika tak.

Fönster:  
Trä, kulör NCS S 0502-Y (krämvit)

Fasadlister:  
Trä, kulör NCS S 0502-Y (krämvit)

Glaspartier:  
Metal, kulör NCS S 8000-N (antracitgrå)

Huvudentrédörr:  
Trä, valnöt

Sidodörr:  
Trä, kulör NCS S 5010-G50Y (grön)

Sockel:  
Sten, granit


Räcke:  
Metall: kulör lika glaspartier.

Målat blindfönster:  
Utformas i överensstämmelse med byggnadens övriga  
fönster avseende proportioner, kulör och indelning, i syfte att  
upprätthålla fasadens rytm och symmetri.

# HÄNVISNINGAR

- A-01-1-02 Situationsplan  
A-40-1-01/04 Planer

FASTIGHETSGRÄNS

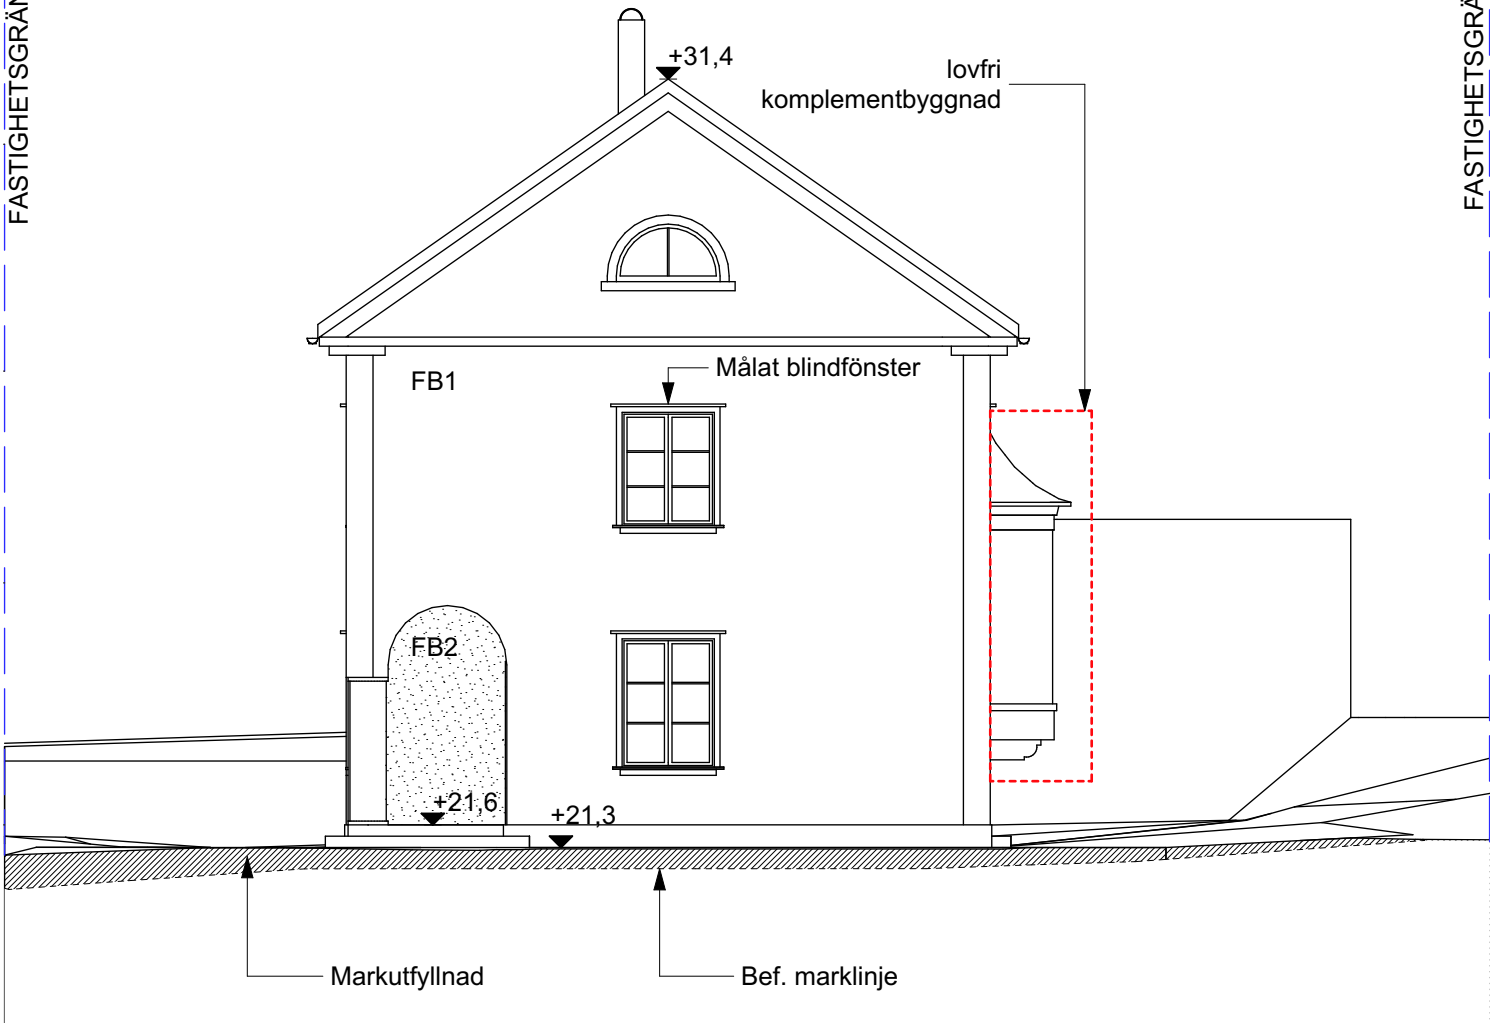

FASTIGHETSGRÄNS

Fasad mot nordost  
1:100

SKALA 1:100



ANSVARIG PART		PROJEKT		STATUS	
Millimeter Arkitekter AB/ 08 - 505 555 00 www.millimeter.se		Ryttaren 13 Nybyggnad av enbostadshus		Godkänd	
Elena Shkiro Henrik Lundén		RITNINGSKATEGORI		HANDLING	
ES		Sammanställningsritning		Bygglövshandling	
6013-10		INNEHÅLL		Bef. marklinje redovisad enl. ny nybyggnadskarta.	
		Fasader		A3	
		Fasad mot nordost		2026-02-23	
				1:100	
				A-40-3-01	
				B	