

FÖRKLARINGAR

Mått anges i meter.
Höjder anges i RH2000.
Ritningens orginalformat är A3.
Utskrifter i halvska ska bör måttkontrolleras.

Fastighetsgräns

FÖRESKRIFTER


Samtliga mått och förutsättningar ska kontrolleras på plats.

Entreprenör ansvarar för dimension, säkerhet och funktion.

Ny stödmur i betong, kulör: naturgrå.

HÄNVISNINGAR

A-01-1-02 Situationsplan
A-40-3-01/04 Fasader

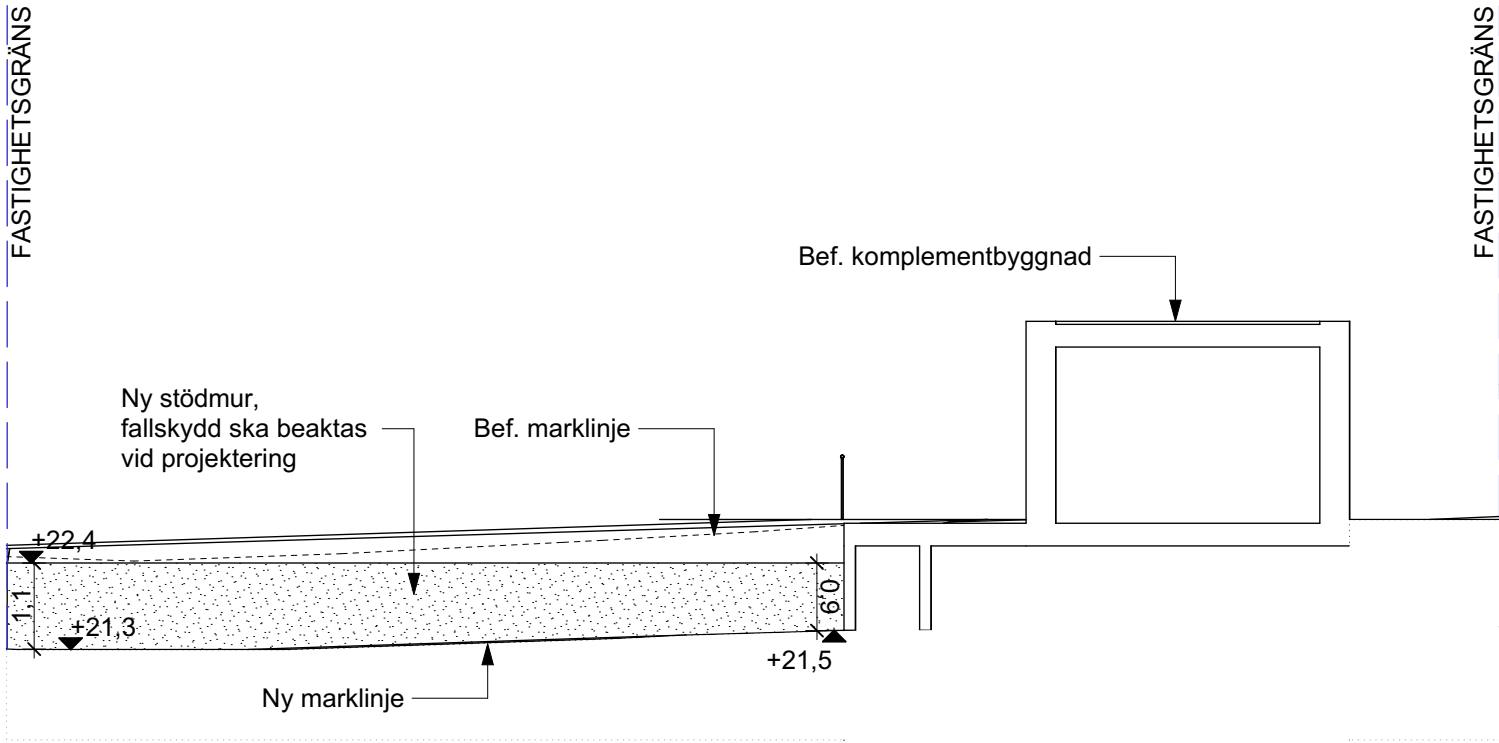

E-R.13 Elevation mot sydväst
1:100

SKALA 1:100



| | | | |
|-----|---|------------|------|
| B | Bef. marklinje redovisad enl. ny nybyggnadskarta. | 2026-03-23 | ES |
| A | Godkänd | 2026-02-23 | ES |
| BET | ÄNDRING AVSER | DATUM | SIGN |

| | |
|---|----------|
| PROJEKT | STATUS |
| Godkänd | HANDLING |
| Bygglövshandling | ÄNDRING |
| Bef. marklinje redovisad enl. ny nybyggnadskarta. | A3 |
| FORMAT | DATUM |
| 2026-02-23 | 1:100 |
| SKALA | NUMMER |
| A-40-3-04 | B |
| BET | |

| | |
|-----------------|---------------------------|
| ANSVARIG PART | Millimeter Arkitekter AB/ |
| 08 - 505 555 00 | www.millimeter.se |
| KONTAKTPERSON | Elena Shkiro |
| GODKÄND AV | Henrik Lundén |
| SKAPAD AV | ES |
| UPPDRAGSNUMMER | 6013-10 |

Ryttaren 13
Nybyggnad av enbostadshus

Sammanställningsritning

Fasader
Elevation mot sydväst, ny stödmur