
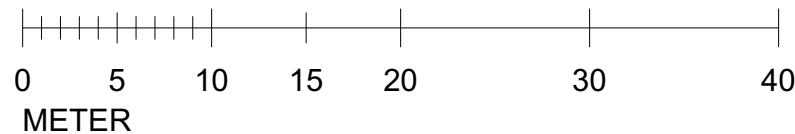


Mått anges i meter.
Höjder anges i RH2000.
Ritningens originalformat är A3.
Utskrifter i halvskala bör måttkontrolleras.
(xx.xx) Bef. markhöjd som förändras

A-40-1-01/04	Planer
A-40-2-01	Sektion
A-40-3-01/04	Fasader
A-40-3-04	Elevation, stödmur

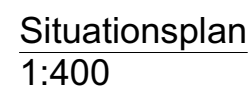

ANSVARIG PART		PROJEKT		STATUS	
Millimeter Arkitekter AB/ 08 - 505 555 00 www.millimeter.se		Ryttaren 13 Nybyggnad av enbostadshus		Godkänd	
KONTAKTPERSON		RITNINGSKATEGORI		HANDLING	
Elena Shkiro		Sammanställningsritning		Mark redovisad enligt ny nybyggnadskarta	ÄNDRING A3
GODKÄND AV		INNEHÅLL		DATUM	FORMAT
Henrik Lundén		Markbehandling		2026-02-23	SKALA 1:400
SKAPAD AV		Situationsplan		NUMMER	BET
UPPDRAGSNUMMER		6013-10		A-01-1-02	B