

FÖRKLARINGAR


Mått anges i meter.
Höjder anges i RH2000.
Ritningens originalformat är A3.
Utskrifter i halvskala bör måttkontrolleras.

FÖRESKRIFTER

Samtliga mått och förutsättningar ska kontrolleras på plats.
Entreprenör ansvarar för dimension, säkerhet och funktion.

HÄNVISNINGAR

A-40-2-01 Sektion
A-40-3-01/04 Fasader

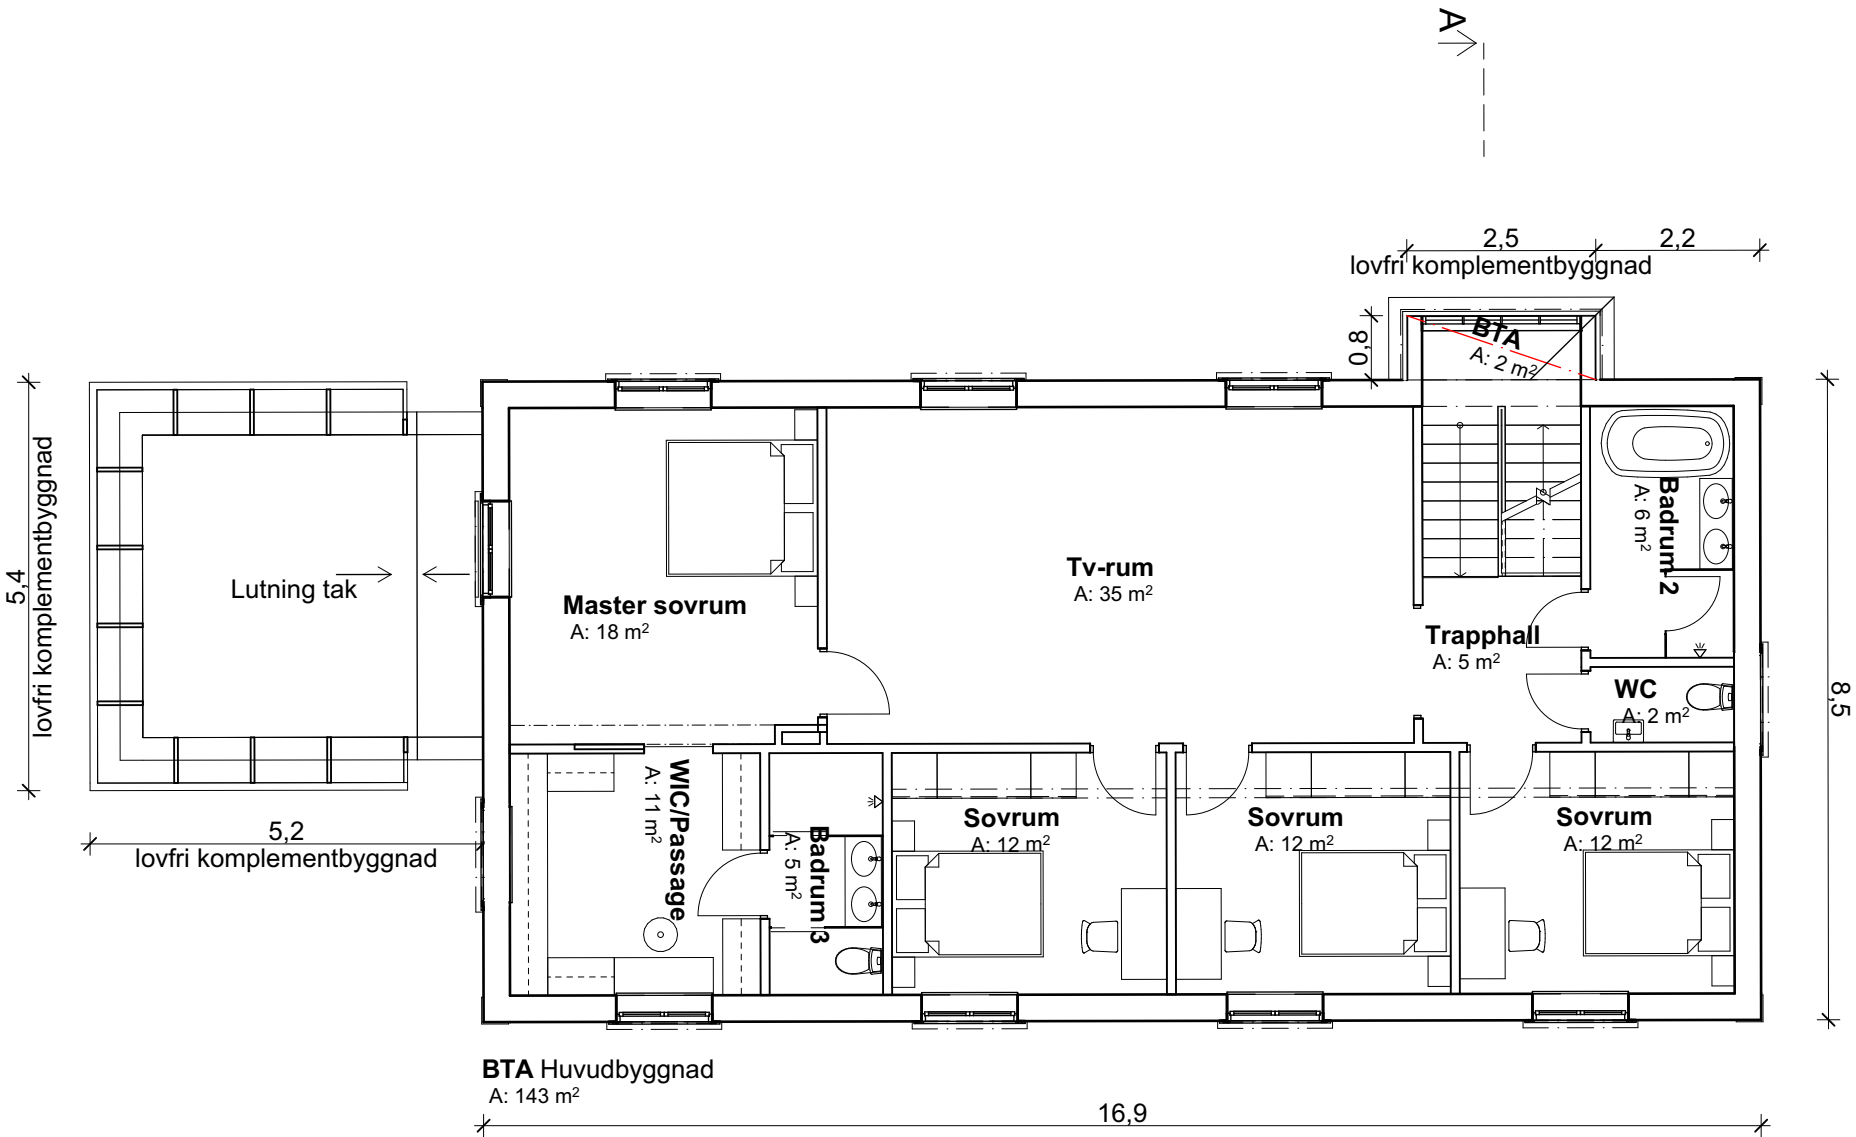

Plan 2
1:100

SKALA 1:100



A	Terrass utgå, nytt franskt balkongräcke tillkommer.	2026-04-02	MI
BET	ÄNDRING AVSER	DATUM	SIGN
PROJEKT		STATUS	
Ryttaren 13		Godkänd	
Nybyggnad av enbostadshus		Bygglövshandling	
RITNINGSKATEGORI		ÄNDRING	FORMAT
Sammanställningsritning		A3	A3
INNEHÅLL		DATUM	SKALA
Planer		2026-02-23	1:100
UPPDRAGSNUMMER		NUMMER	BET
6013-10		A-40-1-02	A