

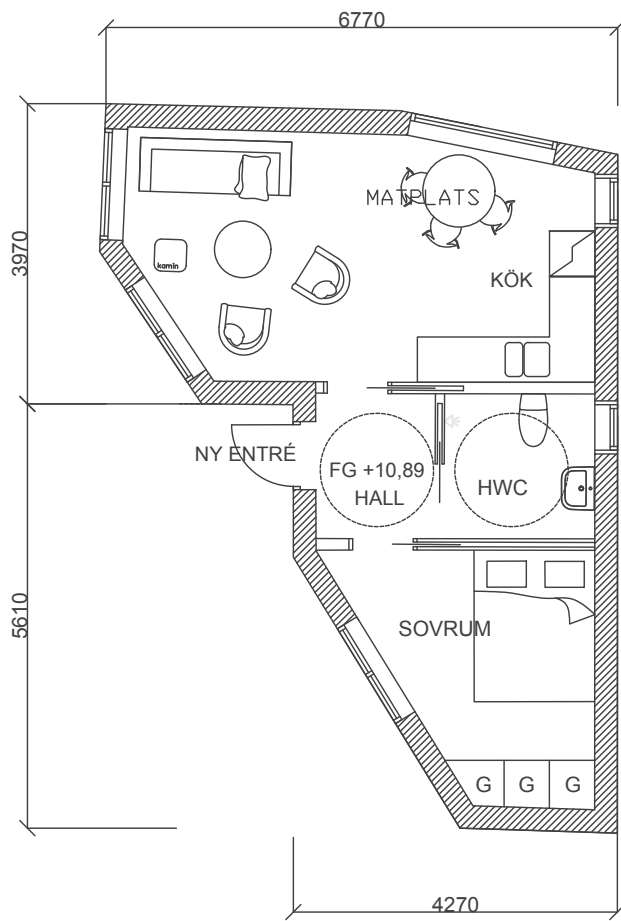


PLAN SKALA 1:100
Tillgänglig nybyggnad
= Bygglövsbefriad åtgärd
Tillbyggnad 13,6 kvm

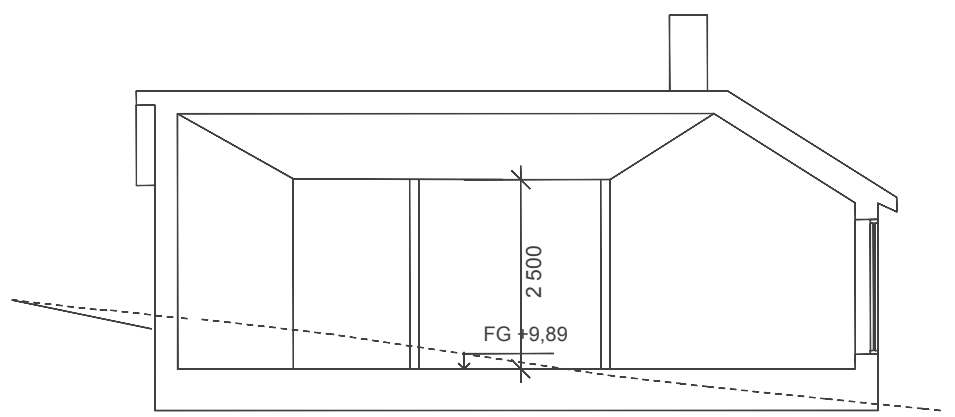

NY PLAN SKALA 1:100
Ny area: 44,6 kvm
(31 kvm + 13,6 kvm)

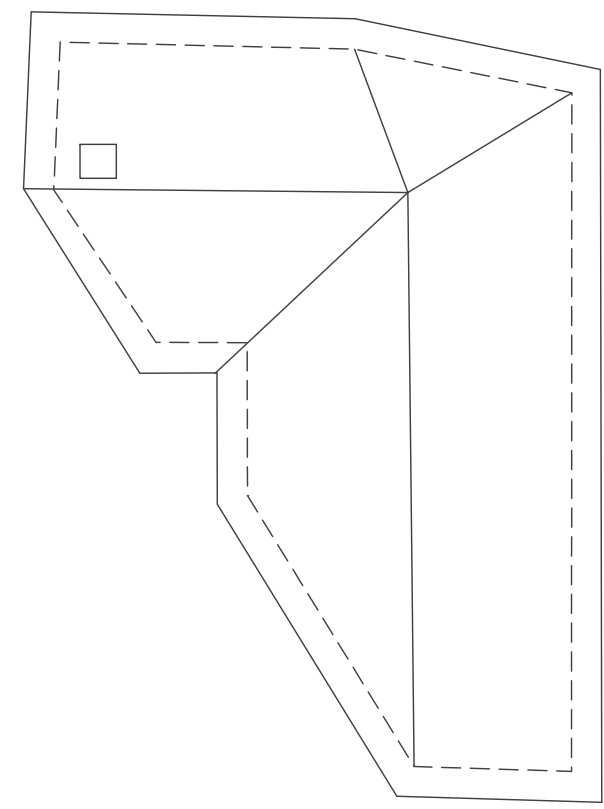



FÖRKLARINGAR

MÄTT ANGES I MM. DELMÄTT MED
BOKSTAVSBETECKNING AVSER LIKA MÄTT.
HÖJDER ANGES I HÖJDSYSTEM RH 2000

FÖRESKRIFTER

HÄNVISNINGAR

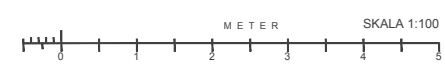

BET	ANT	ANDRINGEN AVSER		SIGN	DATUM
ANMÄLAN					
TRANHOLMEN 1: 44					
<div><div>MOROTA STAAF</div><div>Gåsgränd 3, 111 27, Stockholm tel: +46 73 360 04 46 / +46 70 267 62 75</div></div>					
UPPDRAG NR 021	RITAD/KONSTR.A AS/MM		HANDLÄGGARE AS/MM		
DATUM 2026-03-30	ANSVARIG AS/MM				
PLAN, TAKPLAN SEKTION					
SKALA 1:100 (A3)	NUMMER A-02		BET A		