



Denna ritning tillhör Myresjöhus. Den får ej användas av tredje person. Överträdelse beivras.

 = LOVFRI TILLBYGGNAD

980

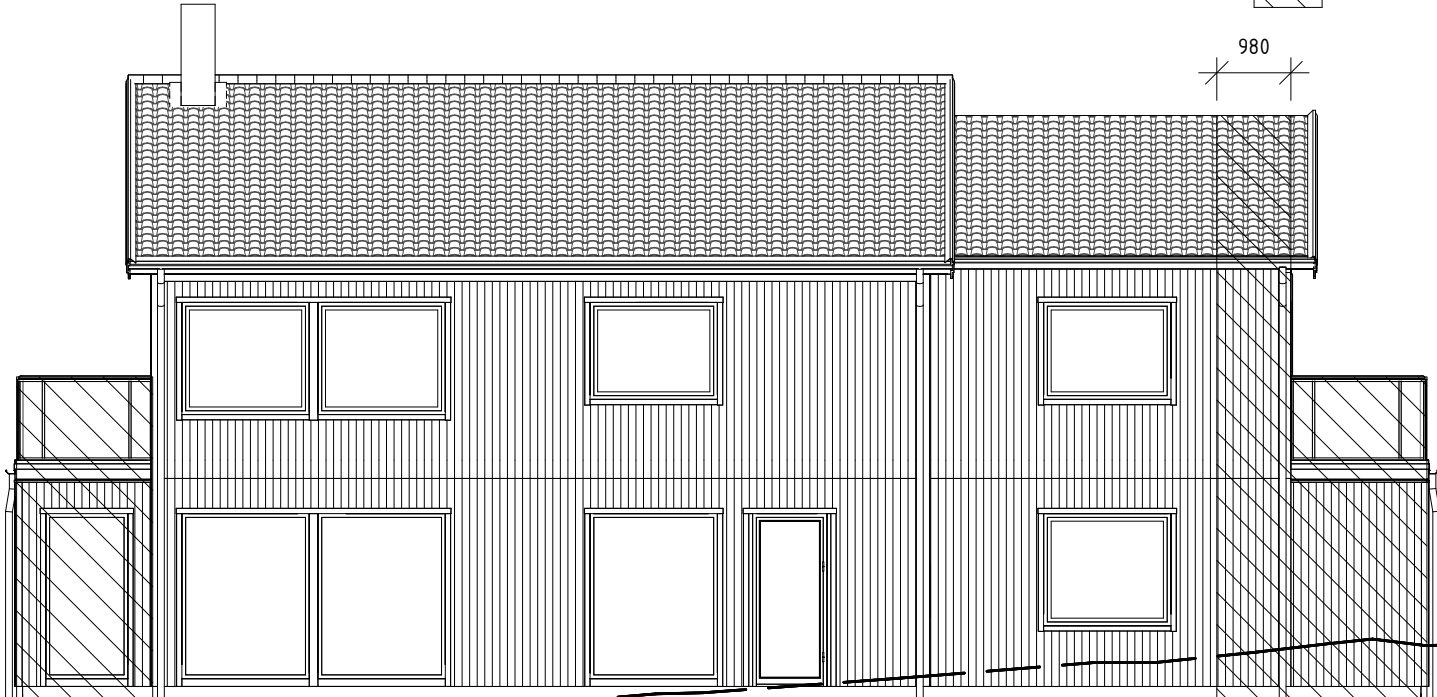

1800 FASAD MOT SÖDER

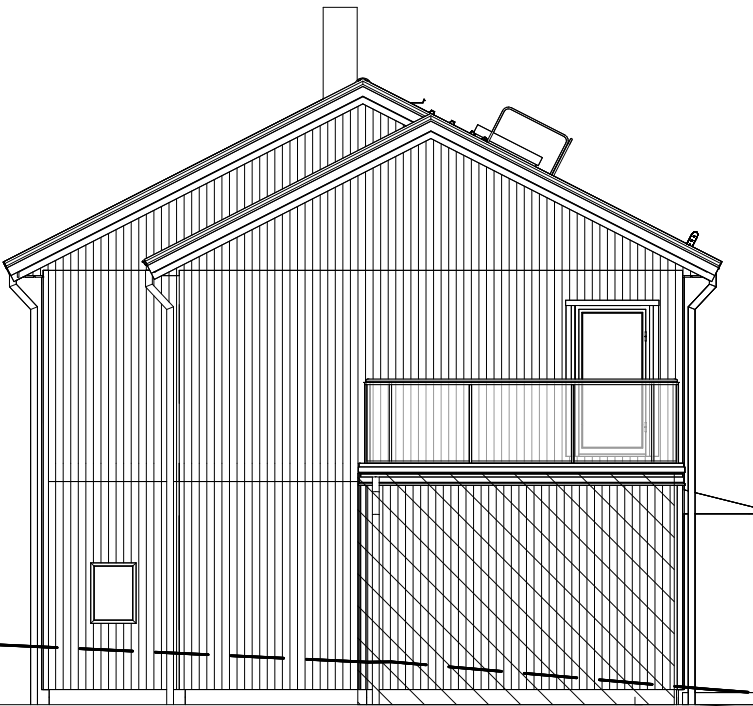

FASAD MOT ÖSTER

H	MARK GRÄNTOMTER, REDOV. LOVFRITT	2026-04-21	JS
G	MINSKAT HUS	2026-04-13	JS
F	MARK	2026-04-10	JS
E	MINSKAT HUS	2026-04-07	JS
D	LOVFRI TILLBYGGNAD, FÖRRÅD	2026-03-17	JS
C	MARK	2026-02-12	JS
B	MARK	2026-02-04	JS
A	FÖNSTER, MARK MM	2026-01-28	JS
BET	ÄNDRING AVSER	DATUM	SIGN

TOMTGRÄNS

BEFINTLIG MARK

FÖRESLAGEN MARK

GATA

FASADBEKLÄDNAD

FUNKISPANEL

EV. STÖDMUR (TRAPPA & RÄCKE) & MARKANPASSNING
INGÅR EJ I MYRESJÖHUS ÅTAGANDE.

 ANSVARIG PART

574 85 VETLANDA TEL. 010-434 10 00

SE OBOS PORTAL

GODKÄND AV

JOSEFINE SVÄRD

SKAPAD AV

115126-01

AVTALSNR

JENS & ELISABETH ROTH

PROJEKT

STENEN 23
DANDERYDS KOMMUN

RITNINGSKATEGORI

FASADER

BBR30 (BFS2011:6-BFS2024:5)
NYBYGGNAD AV ENBOSTADSHUS
SMART 166

INNEHÅLL

BYGGLOVSHANDLING

F-SPECIAL

2026-01-20

A-40-3-02

HANDLING

FORMAT

SKALA

1 : 100

BET

H

SKALA 1:100 0 25 5m