
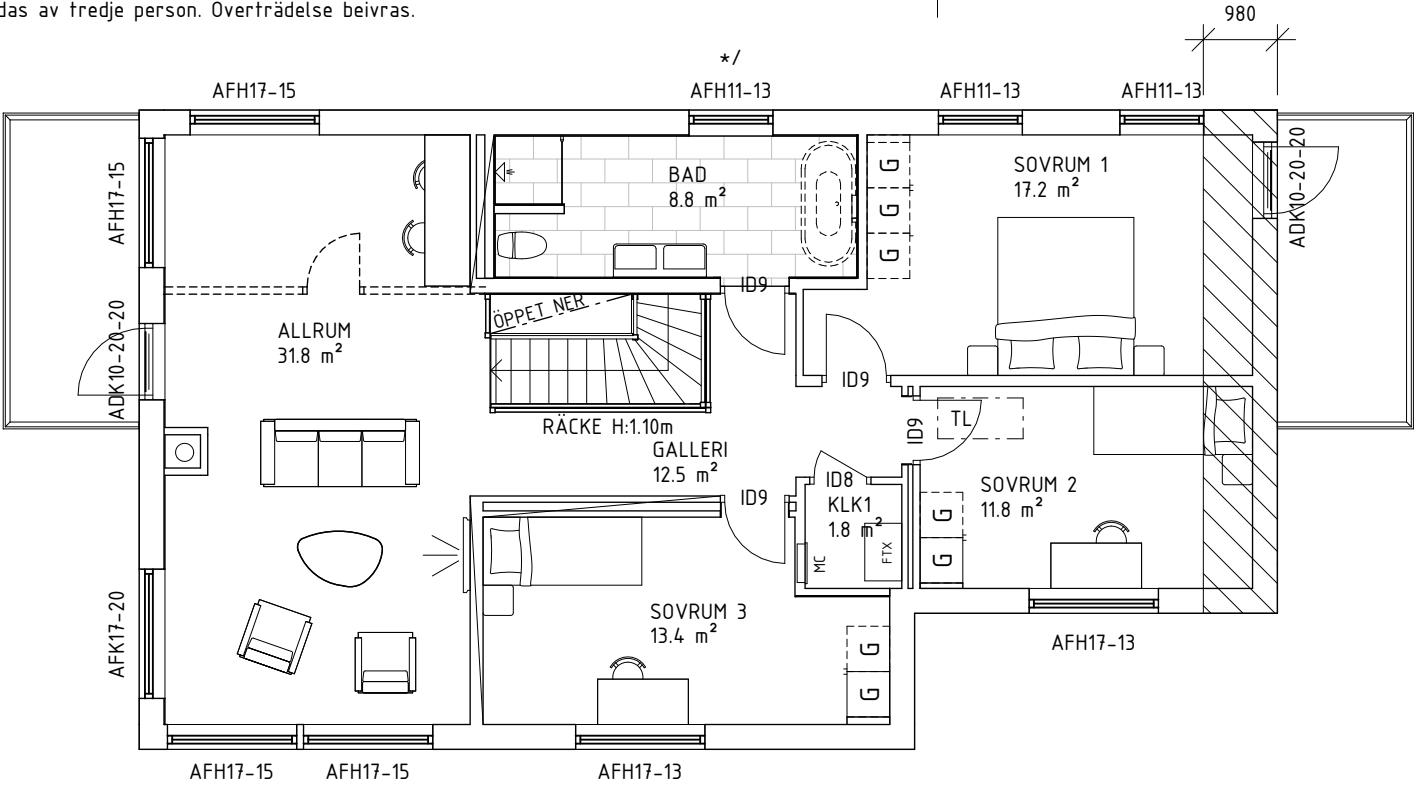
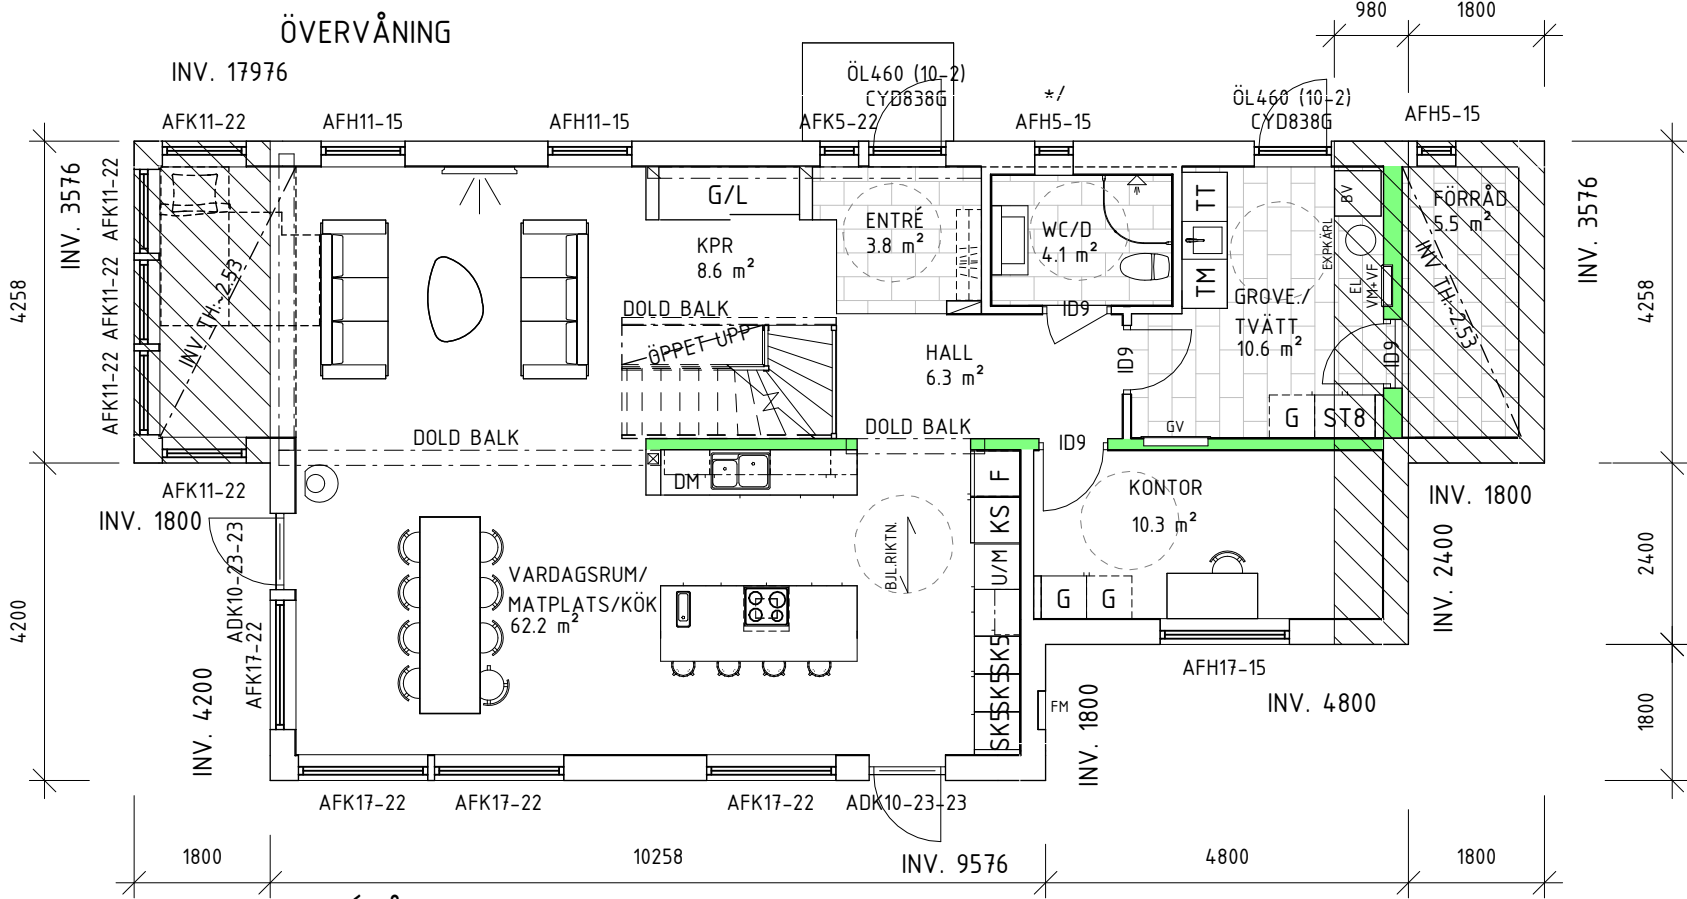


Denna ritning tillhör Myresjöhus. Den får ej användas av tredje person. Överträdelse beivras.

 =LOVFRI TILLBYGGNAD



ÖVERVÅNING



ENTRÉVÅNING

TRAPPLAN TILL ENTRÉ INGÅR EJ IFRÅN MYRESJÖHUS.

PÅ GRUND AV OLIKA TOLKNINGAR AV BRANDSKYDDSKRAVEN HOS KOMMUNERNA I SVERIGE KAN BRANDAVSKILJNINGEN EVENTUELLT ÄNDRAS/KOMPLETTERAS EFTER TEKNISKT SAMRÅD.

PLACERINGEN AV EVENTUELL INVÄNDIG TAKLUCKA KAN ÄNDRAS PÅ GRUND AV KONSTRUKTIONSLÖSNINGAR.

INKLÄDNAD FÖR VA OCH VENTILATION KAN FÖREKOMMA.

FTX

MEKANISK TILL- OCH FRÅNLUFTSVENTILATION.
VÄRMEÅTERVINNING MED FÖRVÄRMNING AV TILLUFTEN.

KERTOBJÄLKLAG

*/ FÖNSTRET TÅL EJ VATTENBEGJUTNING.
MYRESJÖHUS FRÅNSÄGER SIG REKLAMATIONER SOM HAR SIN GRUND I ATT FÖNSTRET HAR UTSATTS FÖR VATTEN.

BOAREA (BOA)		BRUTTOAREA (BTA)	
PLAN 1 BOA LOVFRI	16.7 m ²	PLAN 1 BTA LOVFRI	21.9 m ²
PLAN 2 BOA LOVFRI	3.9 m ²	PLAN 2 BTA LOVFRI	6.5 m ²
PLAN 1 BOA LOVPLIKTIG	99.0 m ²	PLAN 1 BTA	112.2 m ²
PLAN 2 BOA LOVPLIKTIG	99.3 m ²	LOVPLIKTIG	
		PLAN 2 BTA	112.2 m ²
		LOVPLIKTIG	
		BYGGNADSAREA (BYA)	
		PLAN 1 BYA LOVFRI	21.9 m ²
		PLAN 1 BYA	112.2 m ²
		LOVPLIKTIG	

 
H	REDOVISNING LOVFRITT	2026-04-21	JS
G	MINSKAT HUS	2026-04-13	JS
F	LOVFRI TILLB., SOVALKOV	2026-04-10	JS
E	MINSKAT HUS	2026-04-07	JS
D	LOVFRI TILLBYGGNAD, FÖRRÅD	2026-03-17	JS
B	FÖNSTER, DÖRR, MARKERING ATTEFALL	2026-02-04	JS
A	FÖNSTER, FTX, BJL. BALK, MM	2026-01-28	JS
BET	ÄNDRING AVSER	DATUM	SIGN


BYGGSYSTEM KONTROLLERAT AV
CERTIFIKAT 0144/02
MED UNDANTAG FÖR FÖLJANDE
BYGGDELAR:

 


 
FÖR INFORMATION OM VAD DETTA
INNEBÄR, SE TEKNISK TYPBESKRIVNING.

 
 
LEVERANSBESKRIVNING: 261i
UPPVÄRMNING: BERGVÄRME
PLAN 1: GOLVVÄRME
PLAN 2: VATTENRADIATORER
VENTILATION: FTX


-  TRÄVÄGG

 BÄRANDE INNERVÄGG

 BETONGVÄGG

 MURBLOCK

 BÄRANDE STOLPE
-  BALK/
TAKINKLÄDNAD

 RÄCKE

AFK = EJ ÖPPNINGSBART
FÖNSTER

RÅ = COTSWOLD/ETSAT

ANSVARIG PART

574 85 VETLANDA

TEL. 010-434 10 00

KONTAKTPERSON

SE OBOS PORTAL

GODKÄND AV

SKAPAD AV

AVTALSNR

JOSEFINE SVÄRD

115126-01

JENS & ELISABETH ROTH

STENEN 23

DANDERYDS KOMMUN

PLANER

BBR30 (BFS2011:6-BFS2024:5)

NYBYGGNAD AV ENBOSTADSHUS

SMART 166

STATUS

HANDLING

BYGGLOVSHANDLING

F-SPECIAL

2026-01-20

A-40-1-01

FORMAT

A3

SKALA

1 : 100

BET

H

