


INKLÄDD KORT TAKFOT
SEKTION KÖK-VDRUM

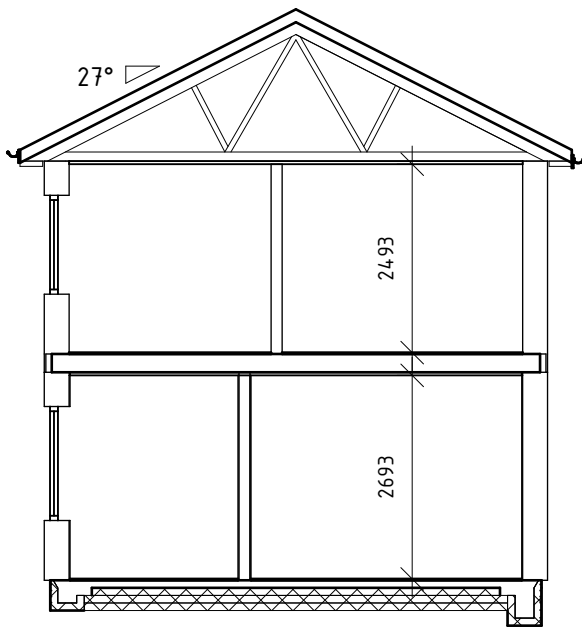

SEKTION TVÄTT-KONTOR

Autodesk Docs://115126-01/115126-01.rvt

2026-04-21 09:10:15

VINDSTABILITETEN PÅVERKAS AV TERRÄNGTYP OCH
HUSETS UTFORMNING VILKET KAN KOMMA ATT PÅVERKA
BYGGNADENS KONSTRUKTION.

SKALA 1:100 0 25 5m

C	FSH	2026-02-12	JS
BET	ÄNDRING AVSER	DATUM	SIGN
ANSVARIG PART		PROJEKT	STATUS
574 85 VETLANDA TEL. 010-434 10 00 KONTAKTPERSON		JENS & ELISABETH ROTH	
SE OBOS PORTAL		STENEN 23 DANDERYDS KOMMUN	HANDLING
GODKÄND AV		SEKTIONER	F-SPECIAL
SKAPAD AV		BBR30 (BFS2011:6-BFS2024:5)	A3
AVTALSNR		NYBYGGNAD AV ENBOSTADSHUS	2026-01-20
115126-01		SMART 166	1 : 100
			A-40-2-01
			C