


Information.

Vi vill göra er uppmärksamma på att gränserna till en fastighet kan vara gamla, det innebär att det kan råda osäkerhet kring dess läge.
Eftersom kartan är digital uppfattas den ofta som väldigt exakt, men så är det inte alltid.
Den juridiska gällande gränsen är alltid den markering på marken (t.ex. rör i mark eller dubb i berg) som gränsen utmärktes med när den bildades. Det är fastighetsägarens ansvar att veta var gränsen är.
Om du ska söka bygglov, ha god marginal mellan nybyggnad och fastighetsgränsen.
Vid frågor kontakta Miljö- och stadsbyggnadskontorets kart- och mätteknisk avdelning.

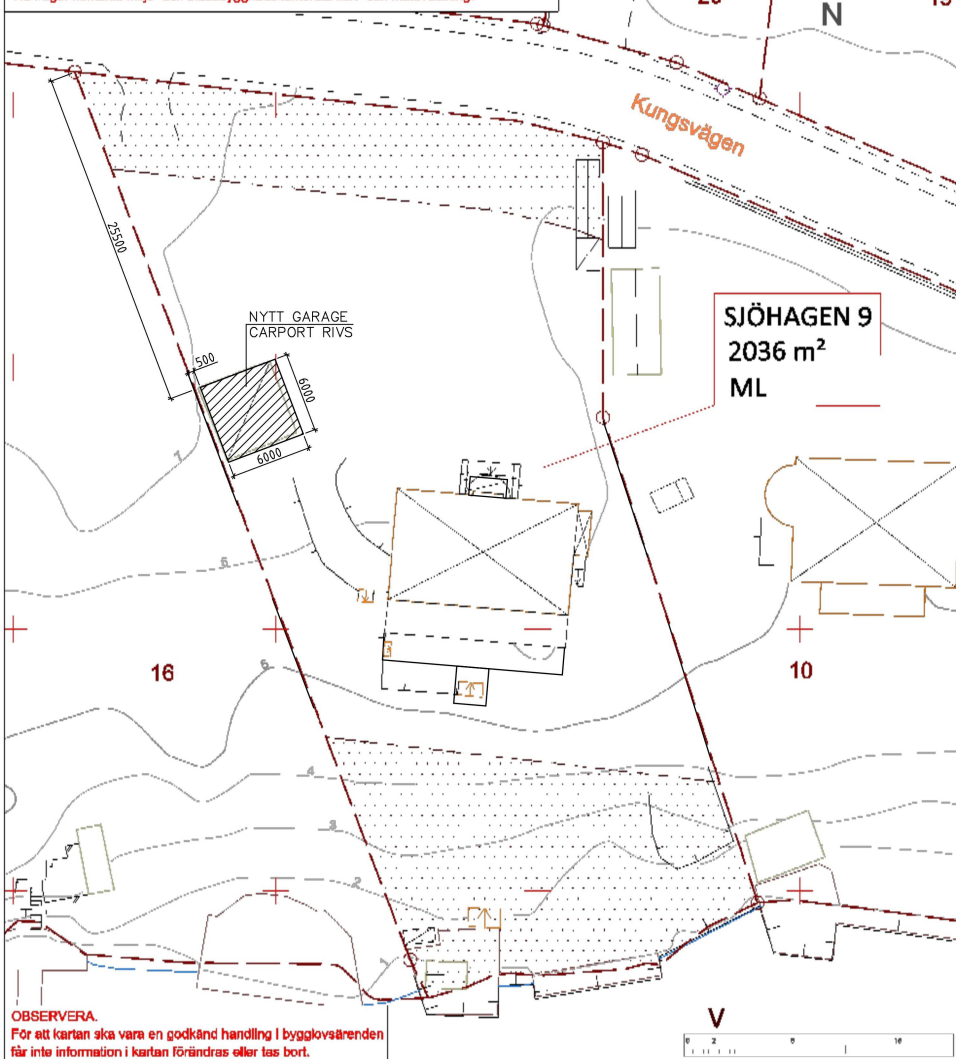

OBSERVERA.

För att kartan ska vara en godkänd handling i bygglovsärenden får inte information i kartan förändras eller tas bort.



DANDERYDS KOMMUN
Miljö- och stadsbyggnadskontoret

BESTYRT UTDRAG UR PRIMÄRKARTA

Miljö- och stadsbyggnadskontoret, 2025-05-09
Danfjel Karlsson, Mättningsingenjör

FASTIGHET: SJÖHAGEN 9

i Stocksund, Danderyds kommun

ADRESS: Kungsvägen 22

DPL: S274

FPL: T16/1947

Koordinatsystem SWEREF 99-18 00. Höjdsystem RH 2000.

AREAL: 2036m²

Bestämmelser: ML / V

Bygglövsansökan avser

Befintlig carport rivs och ersätts med nytt dubbelgarage som bättre passar huvudbyggnaden. Fokus ligger på att återskapa hela fastighetens ursprungliga karaktär och stil, både genom åtgärder på själva huvudbyggnaden såväl som om- och tillbyggnader på komplementbyggnaderna.

Material och kulörer

Generellt gäller att samtliga ingående delar skall följa huvudbyggnaden både avseende material och kulör. Puts och tak lika huvudbyggnad, detsamma gäller fönster och dörrar. Färg- och putsprov skall göras för kontroll.

FÖRKLARINGAR



TILLBYGGNAD

HÄNVISNINGAR

SITUATIONSPLAN A-01
PLAN, SEKTION OCH FASADER A-02

REVISOR: J. ROBERTH
DATUM: 2026-04-22

BYGGLOVSHANDLING

SJÖHAGEN 9

DANDERYDS BYGG

+46 70 601 05 16 / info@danderydsbygg.se

UPPDRAGSLEDARE: MERIKSSON
HANDLÄGGARE: J. ROBERTH

DANDERYDS BYGG
KUNGSVÄGEN 22, DANDERYD
OMBYGGNAD AV BEFINTLIG CARPORT
SITUATIONSPLAN

SKALA: 1:200
NUMMER: A-01
REVISOR: J. ROBERTH

