

## MÅTT ANGES I MILLIMETER


HÖJDER ANGES I METER  
+ HÖJDER ÄR BASERADE PÅ  
UPPMÄTNING FRÅN DANDERYDS  
KOMMUN "LÄGESKONTROLL"  
2025-05-09 OCH  
NYBYGGNADSKARTA 2026-0

+ HÖJDER FÖR BYGGNADEN ÄR UPPSKATTADE EFTER MARKENS INMÄTTA NIVÅER.

UTRÄKNING MEDELMARKNIVÅ  
HÖGSTA PUNKT + 32,18  
AREA = 29,8 KVM  
OMKRETS= 24 M  
 $h = \text{AREA} / \text{OMKRETS} = 1,242 \text{ M}$

BEF. MARKLINJE

NY MARKLINJE

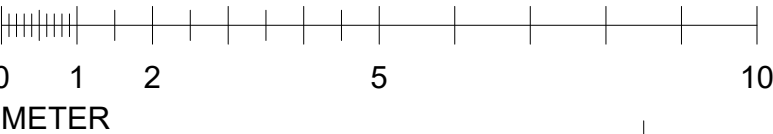

blueprint  
inredningar & arkitekter

# BYGGANMÄLAN

VIDET 4  
STOCKSUND 2:257  
FASADER, SEKTION A-A

JPPDRAG NR  
XXXXRITAD/KONSTR AV  
J.A.

HANDLÄGGARE

DATUM  
2026-02-19

ANSVARIG  
TOMAS LANDFELDT

SKALA  
1:100 (A3)

NUMMER  
A-40-4-100

SET