


Information.
Vi vill göra er uppmärksam på att gränserna till er fastighet kan vara gamla, det innebär att det kan råda osäkerhet kring dess läge.
Eftersom kartan är digital uppfattas den ofta som väldigt exakt, men så är det inte alltid.
Den juridiska gällande gränsen är alltid den markering på marken (t.ex. rör i mark eller dubb i berg) som gränsen utmärktes med när den bildades. Det är fastighetsägarens ansvar att veta var gränsen är.
Om du ska söka bygglov, ha god marginal mellan nybyggnad och fastighetsgränsen.
Vid frågor kontakta Miljö- och stadsbyggnadskontorets kart- och mätavdelning.

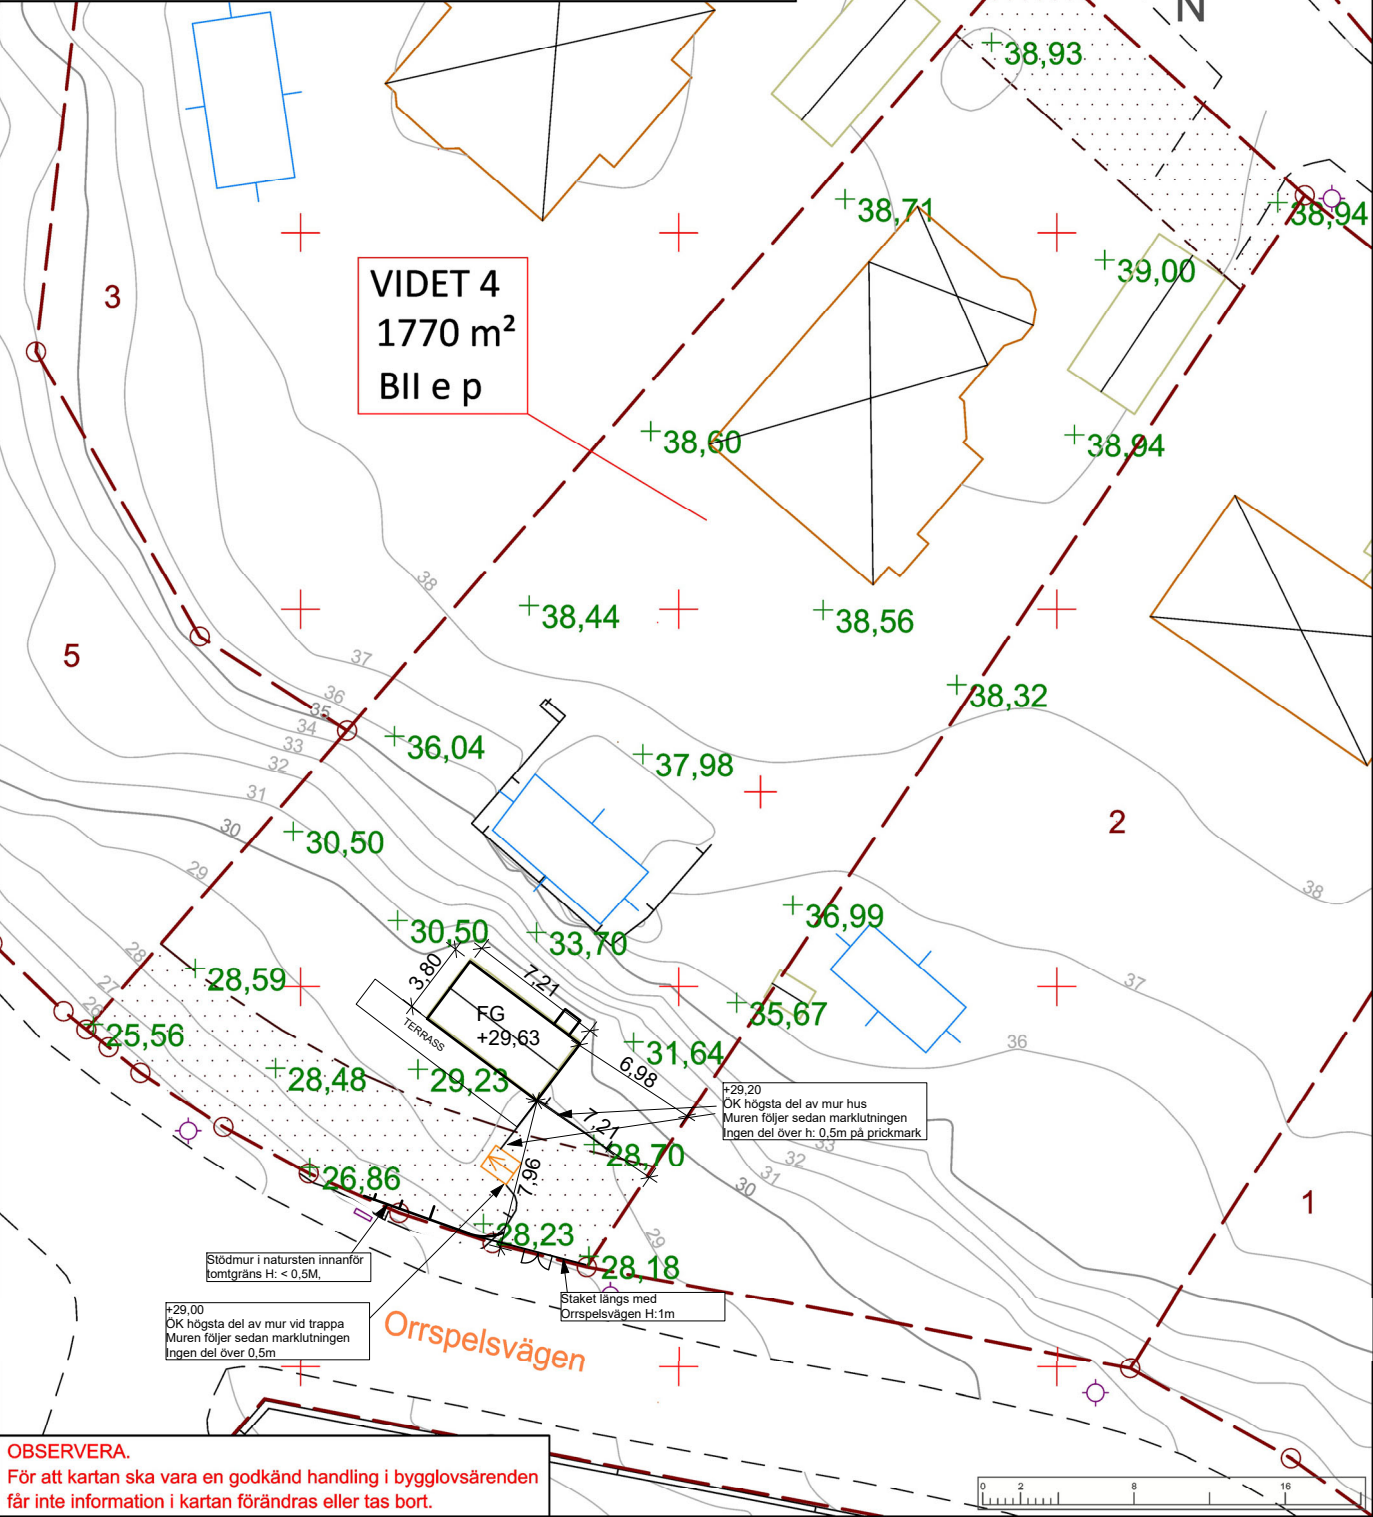

OBSERVERA.
För att kartan ska vara en godkänd handling i bygglovsärenden får inte information i kartan förändras eller tas bort.



BESTYRKT UTDRAK UR PRIMÄRKARTA

Miljö- och stadsbyggnadskontoret, 2025-12-04
Daniel Karlsson, Mätningssingenjör

FASTIGHET: VIDET 4
i Stocksund, Danderyds kommun
ADRESS: Trastvägen 12B
DPL: D106
FPL:
Koordinatsystem SWEREF 99-18 00. Höjdsystem RH 2000.
Skala: 1:400, A4 format

AREAL: 1770 m²
Bestämmelser: Bll e p

blueprint
inredningar & arkitekter

MARKLOV

VIDET 4
STOCKSUND 2:257
SITUATIONSPLAN

UPPDRAG NR
XXXXX

RITAD/KONSTR AV
TL

HANDLÄGGARE

DATUM
2026-02-19

ANSVARIG
TOMAS LANDFELDT
SKALA
1:200(A3)

NUMMER
A-01-1-100

BET

FÖRKLARINGAR