



XREF: \\A:\Modell\A-01-P-001.dwg _A_ Modell\A-komplement\orienteringsfigur.dwg

LAGER: SB11

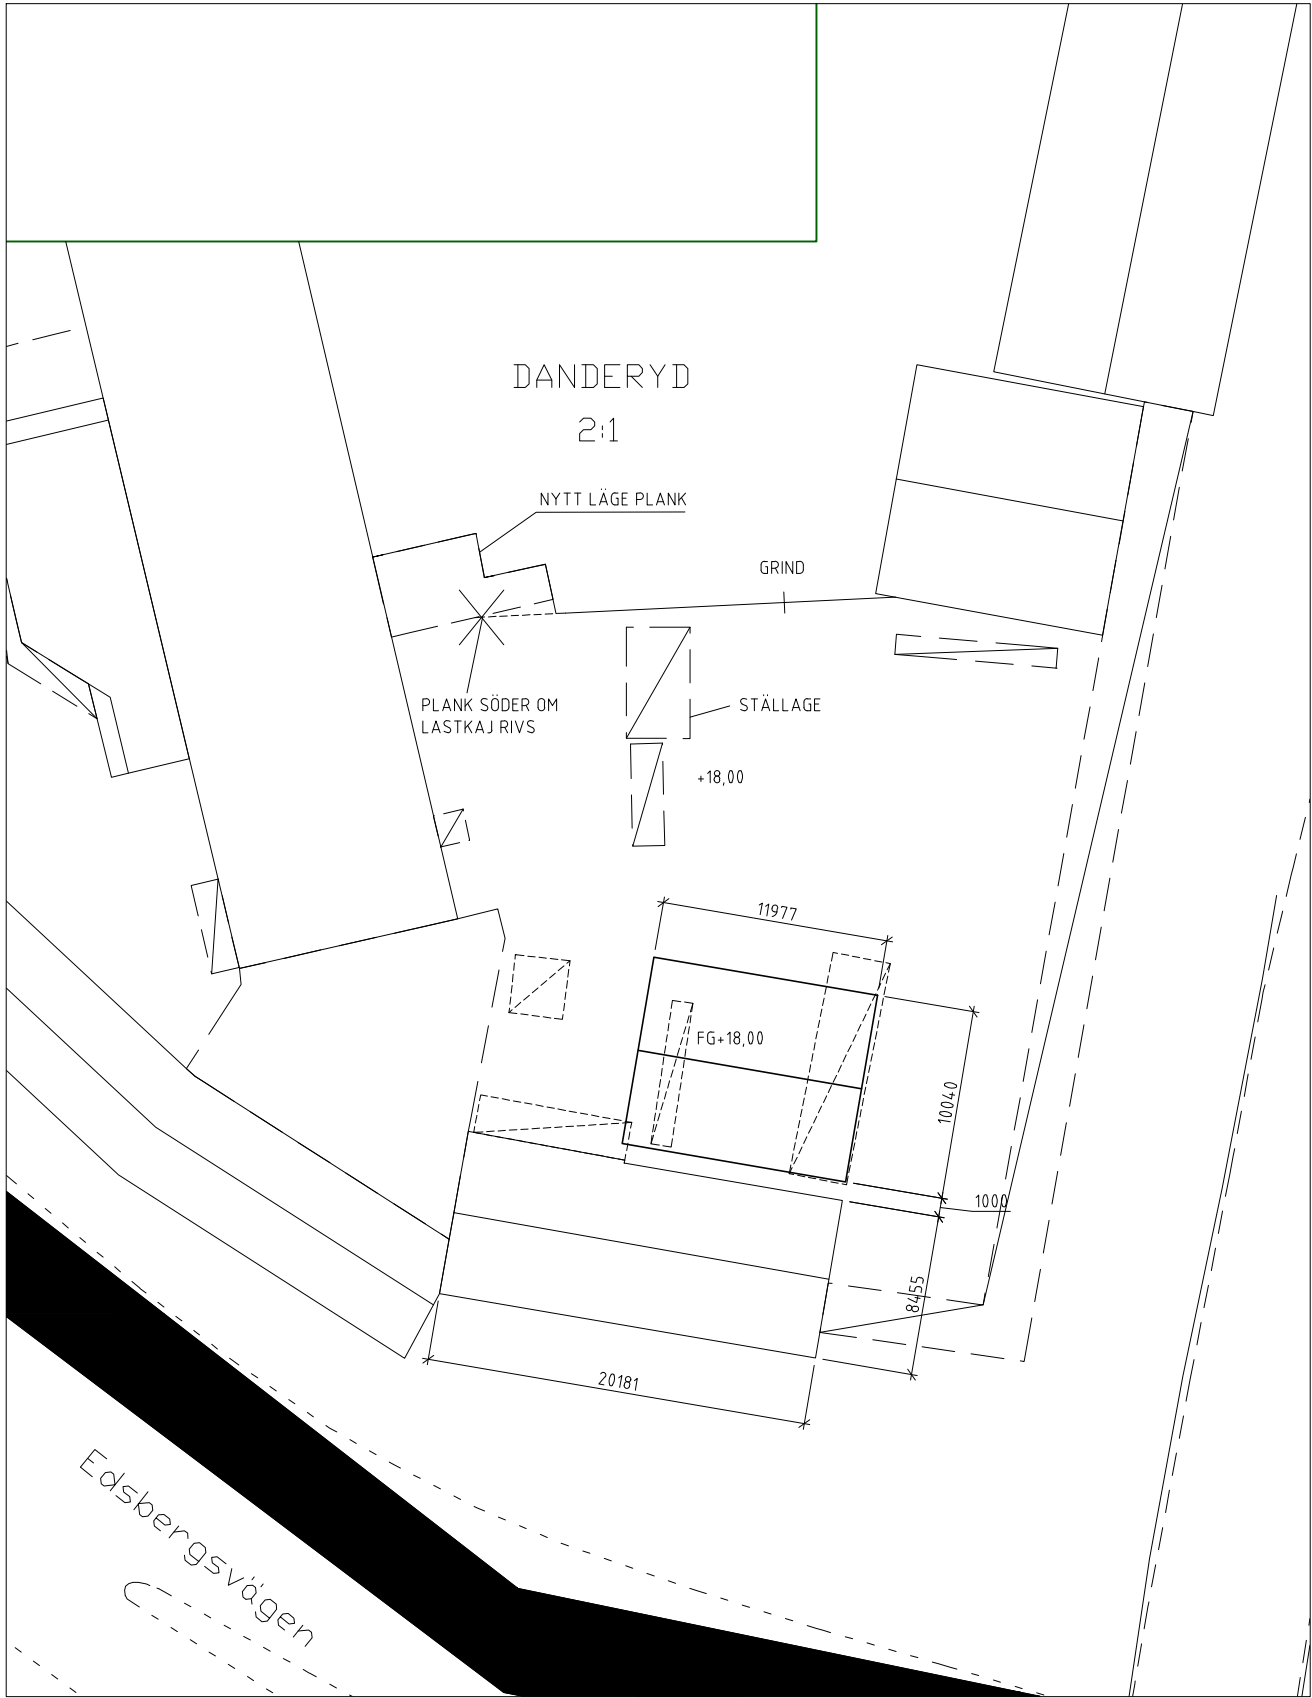

SITUATIONSPLAN

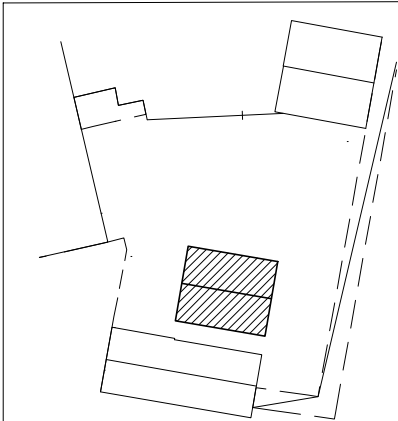

FÖRKLARINGAR

ALLA MÅTT I MM.

----- = RIVS

BYGGLOVSHANDLING

STORESUND ARKITEKTER

Danderydsvägen 146 182 36 Danderyd
Tel 08-622 68 70 Fax 08-622 68 72

PROJ NR	RITAD / KONSTRUERAD AV	HANDLÄGGARE
-	AG	FJ

DEL AV DANDERYD 2:1
BYGMA

SITUATIONSPLAN

DATUM
2019-03-13

SKALA
1:400 (A3)

RITN.NR
A-01-1-001