
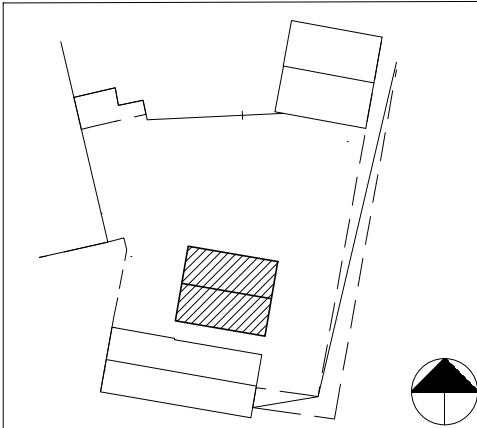


XREF:..A_ Modell\A-40-P-001.dwg _A_ Modell\A-komplement\orienteringsfigur.dwg

LAGER: SB11

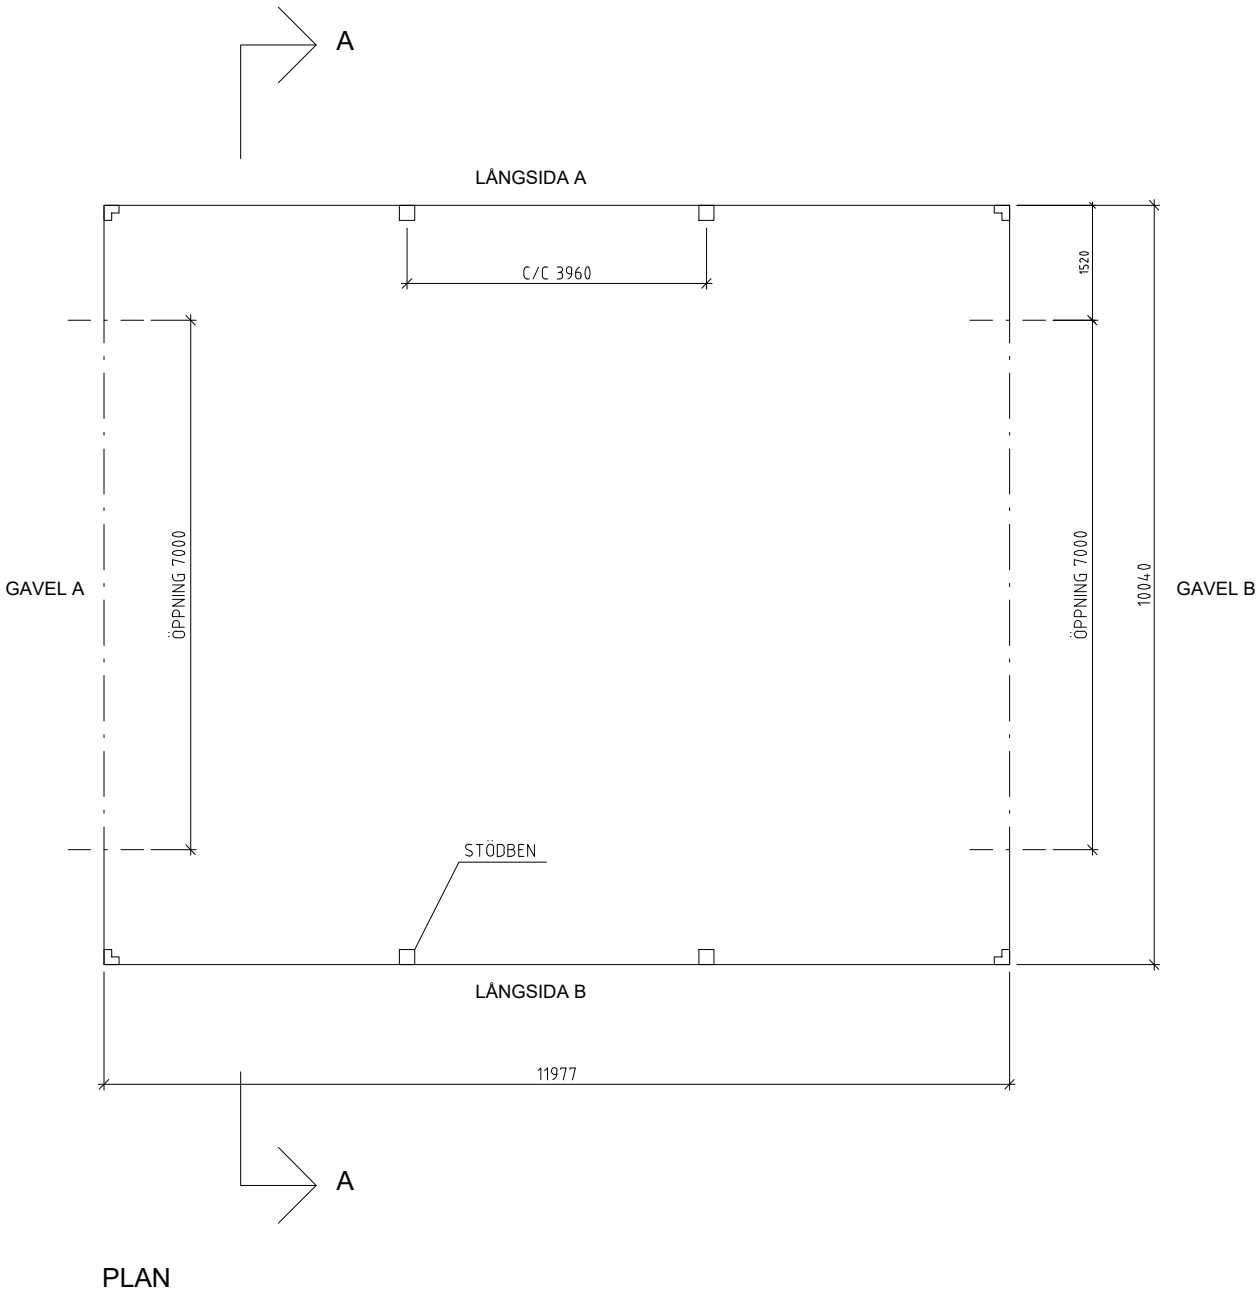

FÖRKLARINGAR

ALLA MÅTT I MM.

BYGGLOVSHANDLING

STORESUND ARKITEKTER

Danderydsvägen 146 182 36 Danderyd
Tel 08-622 68 70 Fax 08-622 68 72

PROJ NR	RITAD / KONSTRUERAD AV	HANDLÄGGARE
-	AG	FJ

DEL AV DANDERYD 2:1
BYGMA

PLAN

DATUM
2019-03-13

SKALA
1:100 (A3)

RIT.NR
A-40-1-101