
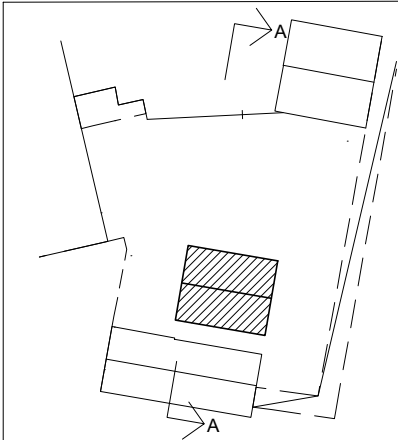
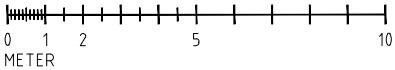


XREF: G:\Arbete\Bygma\A_Model\A-40-S-001.dwg ..\A_Model\A-komplement\orienteringsfigur.dwg

LAGER: SB11

SEKTION / MARKSEKTION A-A

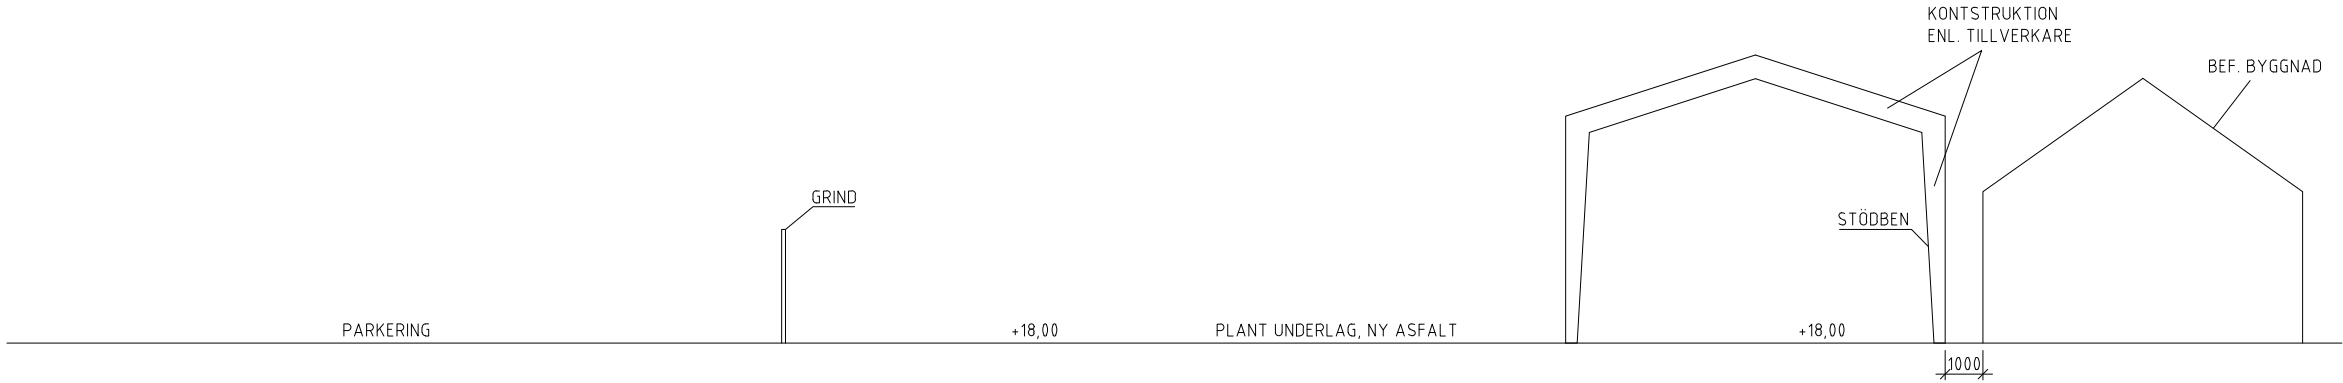

FÖRKLARINGAR

ALLA MÅTT I MM.

BYGGLOVSHANDLING

STORESUND ARKITEKTER

Danderydsvägen 146 182 36 Danderyd
Tel 08-622 68 70 Fax 08-622 68 72

PROJ NR RITAD / KONSTRUERAD AV HANDLÄGGARE
- AG FJ

DEL AV DANDERYD 2:1
BYGMA

SEKTION / MARKSEKTION A-A

DATUM
2019-03-13

SKALA
1:200 (A3)

RIT.NR
A-40-2-101