


FASAD MOT SYDOST

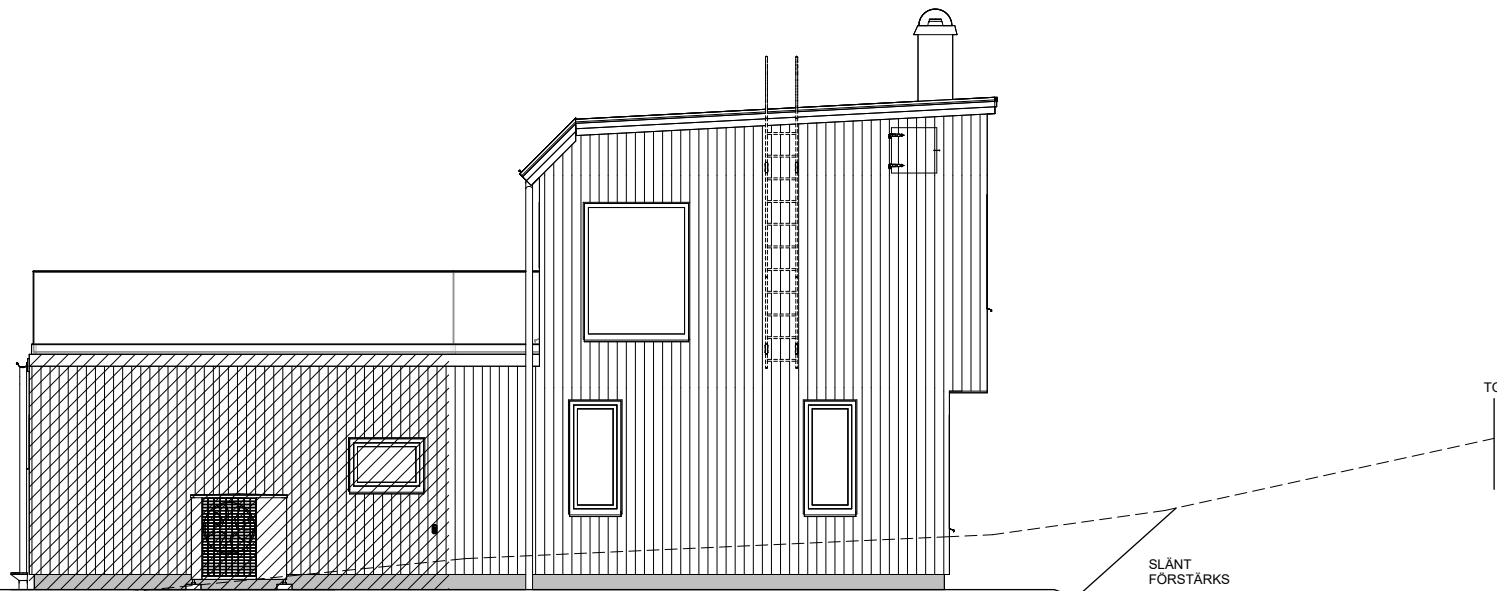

FASAD MOT SYDVÄST



FÖRKLARINGAR

FÄRG - OCH MATERIALVAL:

TAK: SVART PAPP

FASAD: SPÄRPANEL NCS S5020-G10Y

PLÅTAR: SVART RAL 9005

NY MARKLINJE

BEFINTLIG MARKLINJE

Lovfri tillbyggnad

FÖRESKRIFTER

PROJEKTERAT ENLIGT BBR30

HÄNVISNINGAR

9	LOVFRI TILLBYGGNAD, KULÖRVAL	2026-04-20	AFA
8	ALLMÄN REVIDERING	2025-12-02	AFA
7	ALLMÄN REVIDERING	2025-10-28	VSA
6	ALLMÄN REVIDERING	2025-07-17	AFA
5	ALLMÄN REVIDERING	2025-04-11	AFA
4	ALLMÄN REVIDERING	2024-11-21	VSA
3	MARK, BALKONG	2024-10-04	AFA
2	ALLMÄN REVIDERING	2024-09-23	AFA
1	GODKÄND	2024-07-29	AFA

BET	ANDRINGEN AVSER	DATUM	SIGN	STATUS
-----	-----------------	-------	------	--------

GODKÄND

BYGGLOVSHANDLING

DATUM	ANDRING
2026-04-20	LOVFRI TILLBYGGNAD, KULÖRVAL

ERIKSSON
TRANHOLMEN 1:197
UGGLESTIGEN 163, 182 60 STOCKSUND
DANDERYD KOMMUN
MARELD (VERSION 2019) (LDLD 2311)

Fiskarhedenvillan

FISKARHEDENVILLAN AB
BOX 882
781 29 BORLÄNGE

TEL: 0243-79 42 42
INFO@FISKARHEDENVILLAN.SE
WWW.FISKARHEDENVILLAN.SE

ANNA FALLKVIST	KONTAKTPERSON	ANNA FALLKVIST	SKAPAD AV
JACK DENKJI	GODKÄND AV	28184	OBJEKTNUMMER

FASAD

FASADER

INNEHÅLL

FORMAT

SKALA

1:100

NUMMER

9

A-40-3-002