

Plats och tid	Tranholmen, kl. 18.30
Paragrafer	§ 67, 68 och 72
Beslutande	Birgitta Lindgren (L), ordförande Bigitta Sundman (M), 1:e vice ordförande Eva Lindman Marko (C), 2:e vice ordförande Catrin Tidström (M) § 67-68 Elisabeth Frostell (M) Pantea Zethelius (M) Ingela Gilljam Papinski (C) Inger Fabian (C), tjänstgörande ersättare Anette Jellve (S) Gunnar Liljegren (KD) Mattias Sjödin (M), tjänstgörande ersättare Brigitta Hultblad (M), tjänstgörande ersättare § 72
Ersättare	Carl Christenson (L) Sandra Åberg (M) Anita Dath (M) Eva von Sydow (C) Lennart Meldahl (C)
Tjänstemän/övriga	Åsa Lundgren, socialdirektör Åsa Wallen, avdelningschef § 72 Maria Stetina, t.f. stabschef, § 67–68 Anna Månsson von Peltzer, nämndsekreterare
Utses att justera	Pantea Zethelius (M)
Justeringens plats och tid	Socialförvaltningen; Mörby centrum, 2024-06-11, kl. 20.15
Sekreterare	Anna Månsson von Peltzer
Ordförande	Birgitta Lindgren (L)
Justerande	Pantea Zethelius (M)

ANSLAG/BEVIS

Protokollet är digitalt justerat. Justeringen har tillkännagivits genom kommunens anslag.

Nämnd/Styrelse	Socialnämnden		
Sammanträdesdatum	2024-06-11		
Datum då anslaget sätts upp	2024-06-12	Datum då anslaget tas ned	2024-07-04
Protokollets förvaringsplats	Socialförvaltningen, Mörby centrum		
Underskrift	Anna Månsson von Peltzer		

Innehållsförteckning

Ärende	Sida
Ansökan om ändring i serveringstillstånd; O´Learys Mörby AB med serveringsstället O´Learys Mörby.....	4
Ansökan om stadigvarande serveringstillstånd; Firma Dicle Demirok med serveringsstället Pizzeria Golf i Danderyd	7
Beslut om umgängesbegränsning enligt 14 § 2 st. p.1 LVU	9

§ 67

SN 2024/0120

Ansökan om ändring i serveringstillstånd; O'Learys Mörby AB med serveringsstället O'Learys Mörby

Ärende

O'Learys Mörby AB (bolaget) innehar stadigvarande serveringstillstånd till allmänheten på serveringsstället O'Learys Mörby med en serveringstid inomhus från klockan 11:00 till klockan 01:00 alla dagar.

Serveringstillståndet är förenat med följande villkor: "Två av polisen förordnade ordningsvakter ska tjänstgöra på fredagar och lördagar från klockan 21:00 till dess att sista gästen lämnat stället".

Den 4 april 2024 inkom bolaget med en ansökan om ändring av tillståndet. Ansökan avser en sänkt serveringstid inomhus till klockan 24.00 alla dagar. Dessutom ansöker bolaget om serveringstillstånd på uteservering i anslutning till serveringsstället. Sökt serveringstid utomhus är från klockan 11.00 till klockan 24.00.

I samband med ansökan om ändring av serveringstillståndet begär bolaget en ändring av gällande villkor avseende ordningsvakter.

Vid en samlad bedömning anser socialförvaltningen att ansökan om ändring i tillståndet kan bifallas under förutsättning att serveringstiden utomhus begränsas till klockan 22.00.

Socialförvaltningen har i tjänsteutlåtande 2024-05-16 lämnat en redogörelse i ärendet.

Socialförvaltningens förslag till beslut

Socialnämnden beslutar:

1. med stöd av 8 kap 2 § alkohollagen bevilja O'Learys Mörby AB, 559374-3627, stadigvarande serveringstillstånd avseende, starköl, vin, spritdrycker, andra jästa alkoholdrycker och alkoholdrycksliknande preparat utomhus i lokalen med benämningen "Uteservering" på O'Learys Mörby, Golfvägen 2, 182 31 Danderyd, enligt bifogad ritning bilaga nr 1.
2. att bestämma serveringstiden utomhus alla dagar från klockan 11.00 till klockan 22:00.
3. att avslå ansökan i den del som avser servering av alkoholdrycker utomhus från klockan 22.00 till klockan 24:00.
4. att upphäva serveringstiden inomhus från klockan 24.00 till klockan 01:00.
5. att bestämma serveringstiden inomhus alla dagar året runt från klockan 11.00 till klockan 24:00.

Socialnämnden

6. att upphäva villkor avseende ordningsvakter som beslutades av socialnämnden den 25 september 2023 i ärende SN 2023/0135 § 118.
7. att som villkor föreskriva att vid behov får ordningsvakter användas alla dagar oavsett tid. När ordningsvakter används ska två (2) av Polisens förordnade ordningsvakter användas för att kunna säkerställa ordning och säkerhet.
8. att som villkor föreskriva att uteserveringen ska vara utrymd senast klockan 22.30.

Socialnämnden beslutar att paragrafen justeras omedelbart.

Yrkanden

Ordföranden Birgitta Lindgren (L) yrkar i enlighet med förvaltningens förslag.

Proposition

Ordföranden Birgitta Lindgren (L) ställer proposition på eget yrkande och finner att socialnämnden bifaller det.

Socialnämndens beslut

Socialnämnden beslutar:

1. med stöd av 8 kap 2 § alkohollagen bevilja O'Learys Mörby AB, 559374-3627, stadigvarande serveringstillstånd avseende, starköl, vin, spritdrycker, andra jästa alkoholdrycker och alkoholdrycksliknande preparat utomhus i lokalen med benämningen "Uteservering" på O'Learys Mörby, Golfvägen 2, 182 31 Danderyd, enligt bifogad ritning bilaga nr 1.
2. att bestämma serveringstiden utomhus alla dagar från klockan 11.00 till klockan 22:00.
3. att avslå ansökan i den del som avser servering av alkoholdrycker utomhus från klockan 22.00 till klockan 24:00.
4. att upphäva serveringstiden inomhus från klockan 24.00 till klockan 01:00.
5. att bestämma serveringstiden inomhus alla dagar året runt från klockan 11.00 till klockan 24:00.
6. att upphäva villkor avseende ordningsvakter som beslutades av socialnämnden den 25 september 2023 i ärende SN 2023/0135 § 118.
7. att som villkor föreskriva att vid behov får ordningsvakter användas alla dagar oavsett tid. När ordningsvakter används ska två (2) av Polisens förordnade ordningsvakter användas för att kunna säkerställa ordning och säkerhet.
8. att som villkor föreskriva att uteserveringen ska vara utrymd senast klockan 22.30.

Expedieras
O'Learys Mörby AB
Polisen
Länsstyrelsen Stockholm
Folkhälsomyndigheten

	Befästa väggar och pinnar till betårta
	Befästa väggar och pölar i vägg
	Lösa väggar
	Servotrygda

14/5-2024

Danderyds kommun
Socialkontoret
Box 28, 182 11 DANDERYD
Tel. 08-568 911 00

Robert Matt, alkohorthandläggare

CA 215
PLATSER INOMHUS
CA 40
PLATSER UTOMHUS

REV 230430

Rev	Datum	Beskrivning	Ritad av
A	230315	Nytt handrätt Örtun, golvkonstrukt har utkommit och byggts bort	K Nyberg


NITTON 93.
E-post: sv.mw@granskn.se
Tel: 08-49 19 10 10 00
E-post: tekn@granskn.se
Titel: Teknisk projekterare

Granskningshandling	Föred av	P. Larsson
Klass		

O'Learys Möbby C Plan
S3537A3

101	1:250	Datum	2022-02-20	Ruz	313
				A	

Den här ritning tillhör Örtun och får ej visas för tredje person utan tillstånd.

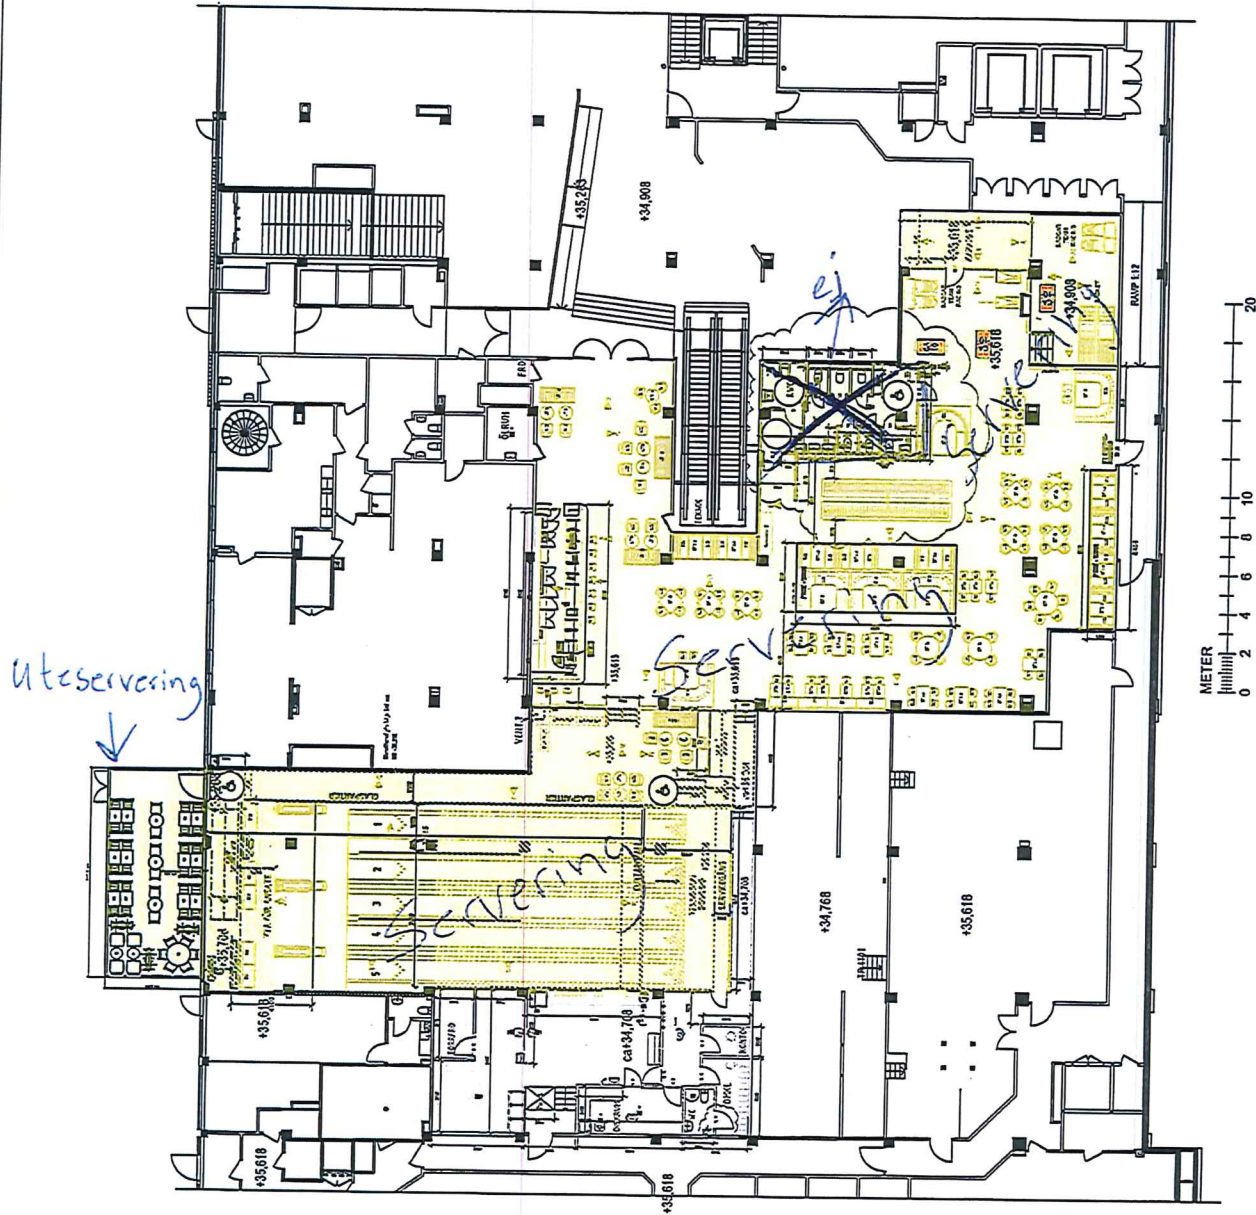

ALLMÄNT:
Alla mått är i millimeter (mm) om inget annat anges.

Alla mått ska kontrolleras på plats av lokal entreprenör/projektledare innan arbete påbörjas. Ev avvikelser ska rapporteras till Nitton93 så att ritningar kan korrigeras snarast möjligt.

Signerat av Birgitta LINDGREN 2024-06-11 20:35:48

Signerat av Pantea Zethelius 2024-06-11 20:34:35

§ 68

SN 2024/0100

Ansökan om stadigvarande serveringstillstånd; Firma Dicle Demirok med serveringsstället Pizzeria Golf i Danderyd

Ärende

Firma Dicle Demirok har inkommit med en ansökan om stadigvarande serveringstillstånd vid Pizzeria Golf. Verksamhetsutövaren är samma person som idag bedriver restaurangverksamhet på Pizzeria Golf i Danderyd genom ett aktiebolag. Ansökan avser starköl, vin, spritdrycker och andra jästa alkoholdrycker med följande serveringstider. Inomhus söndag till torsdag från klockan 11:00 till klockan 22:00, inomhus fredag och lördag från klockan 11.00 till klockan 23:00 och utomhus från klockan 11.00 till klockan 22:00 alla dagar.

Från och med den 1 juni 2024 beviljas Firma Dicle Demirok ett tillfälligt serveringstillstånd i avvaktan på ordinarie nämndsammanträde.

Vid en samlad bedömning anser socialförvaltningen att ansökan om stadigvarande serveringstillstånd kan bifallas.

Socialförvaltningen har i tjänsteutlåtande 2024-05-16 lämnat en redogörelse i ärendet.

Socialförvaltningens förslag till beslut

Socialnämnden beviljar med stöd av 8 kap 2 § alkohollagen (2010:1622) Firma Dicle Demirok, 760323-0561, ett stadigvarande serveringstillstånd för starköl, vin, spritdrycker, andra jästa alkoholdrycker och till allmänheten vid Pizzeria Golf, Golfvägen 5, 182 31 Danderyd.

Serveringstillståndet är reglerat enligt följande punkter:

1. Servering av alkoholdrycker får ske inomhus och utomhus i lokalerna med benämningarna "Servering" och "Uteservering" enligt bifogad ritning, bilaga nr 1.
2. Serveringstiden inomhus söndag till torsdag är från klockan 11.00 till klockan 22:00.
3. Serveringstiden inomhus fredag och lördag är från klockan 11:00 till klockan 23:00.
4. Serveringstiden utomhus alla dagar är från klockan 11.00 till klockan 22:00.
5. Som villkor föreskrivs att uteserveringen ska vara utrymd senast klockan 22.30.

Socialnämnden

Socialnämnden beslutar att paragrafen justeras omedelbart.

Yrkanden

Ordföranden Birgitta Lindgren (L) yrkar i enlighet med förvaltningens förslag.

Proposition

Ordföranden Birgitta Lindgren (L) ställer proposition på eget yrkande och finner att socialnämnden bifaller det.

Socialnämndens beslut

Socialnämnden beviljar med stöd av 8 kap 2 § alkohollagen (2010:1622) Firma Dicle Demirok, 760323-0561, ett stadigvarande serveringstillstånd för starköl, vin, spritdrycker, andra jästa alkoholdrycker och till allmänheten vid Pizzeria Golf, Golfvägen 5, 182 31 Danderyd.


Serveringstillståndet är reglerat enligt följande punkter:

1. Servering av alkoholdrycker får ske inomhus och utomhus i lokalerna med benämningarna "Servering" och "Uteservering" enligt bifogad ritning, bilaga nr 1.
2. Serveringstiden inomhus söndag till torsdag är från klockan 11.00 till klockan 22:00.
3. Serveringstiden inomhus fredag och lördag är från klockan 11:00 till klockan 23:00.
4. Serveringstiden utomhus alla dagar är från klockan 11.00 till klockan 22:00.
5. Som villkor föreskrivs att uteserveringen ska vara utrymd senast klockan 22.30.

Socialnämnden beslutar att paragrafen justeras omedelbart.

Paragrafen justeras omedelbart.

Expedieras
Firma Dicle Demirok
Polisen
Länsstyrelsen Stockholm
Folkhälsomyndigheten

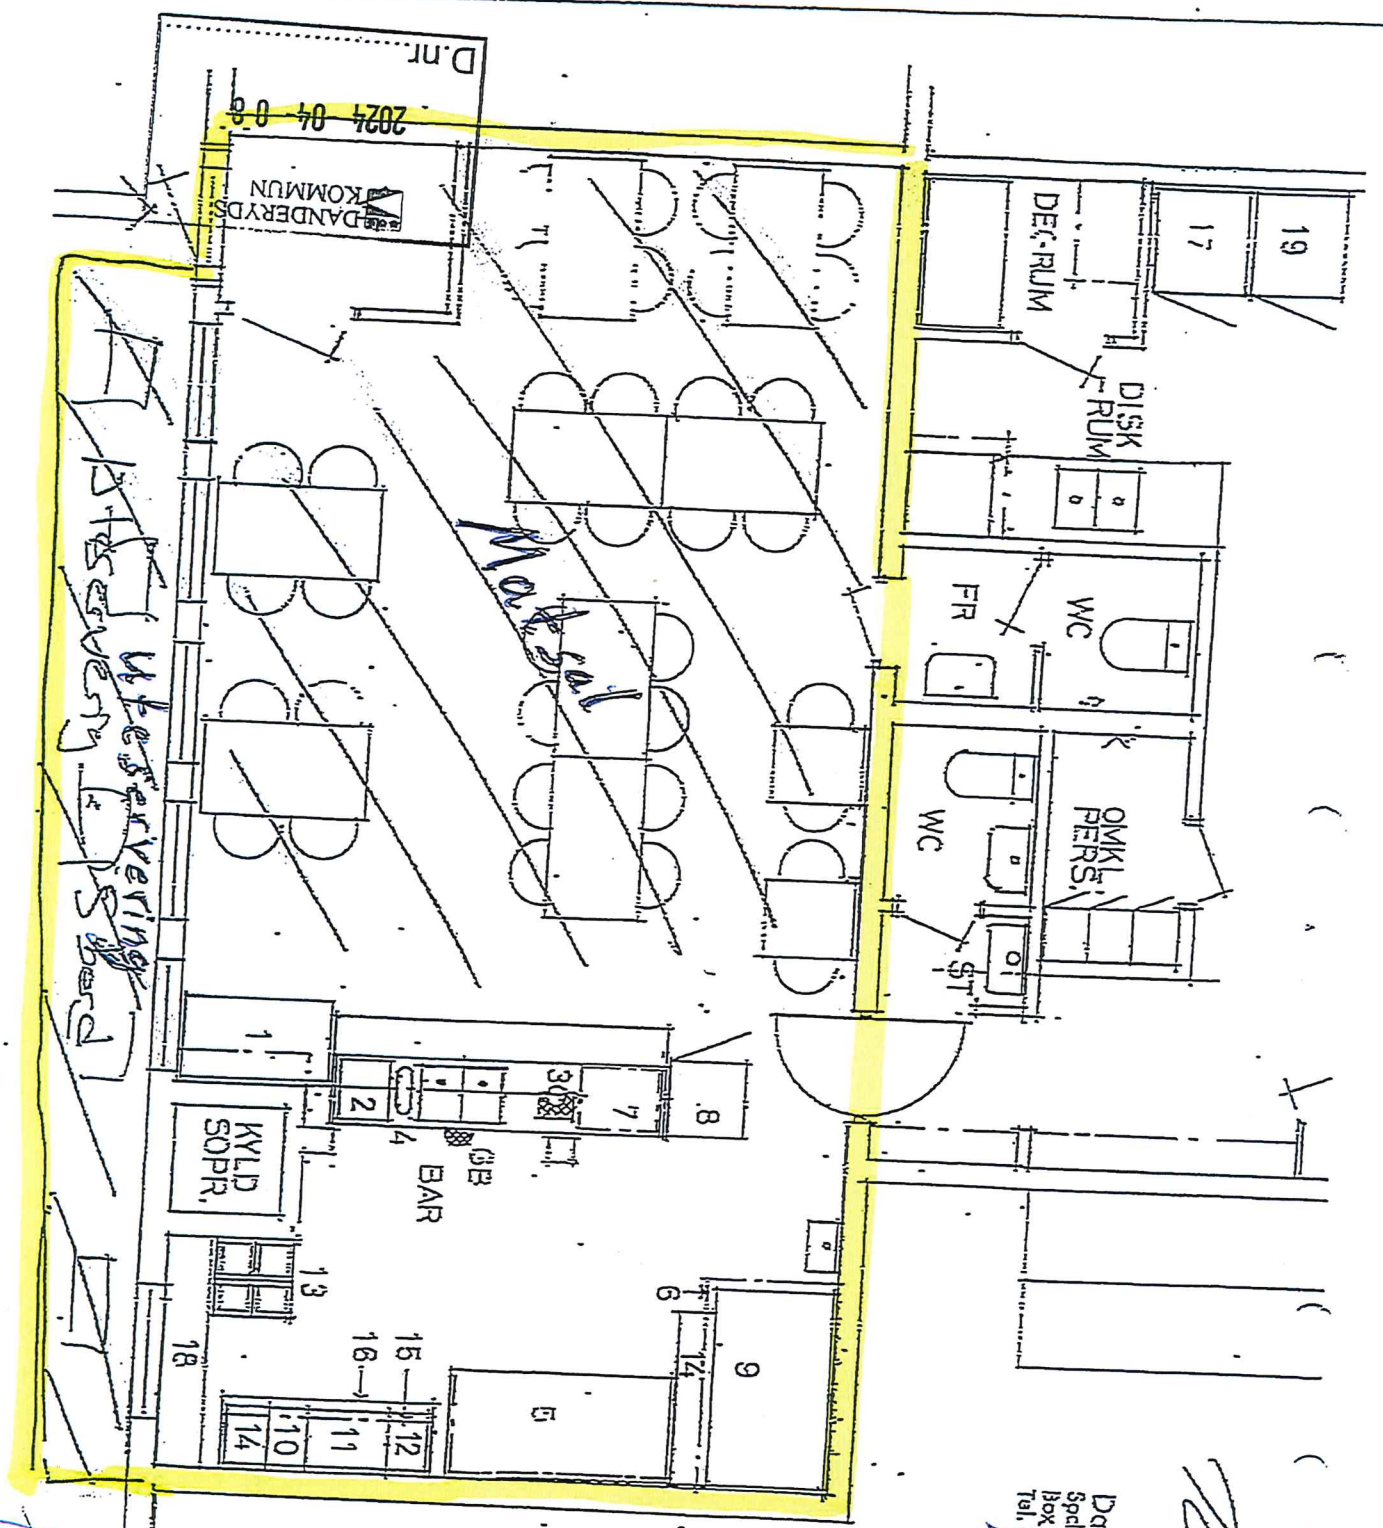

27/4-2020

Danderyds kommun
Socialkontoret
Box 28, 182 11 DANDERYD
Tel. 08-568 911 00

14/5-2024

Danderyds kommun
Socialkontoret
Box 28, 182 11 DANDERYD
Tel. 08-568 911 00

Servering
ytta

SN2019/0257

18/5-20

PM

Danderyds kommun
Socialkontoret
Box 28, 182 11 DANDERYD
Tel. 08-568 911 00

17/6-2020

KV

bilaga 1

- 6,
- 7,
- 8,
- 9,
- 10,
- 11,
- 12,
- 13,
- 14,
- 15,
- 16,
- 17,
- 18,
- 19,
- 20,

§ 72

***** SEKRETESS *******Beslut om umgängesbegränsning enligt 14 § 2 st. p.1
LVU**