


GOLFVÄGEN


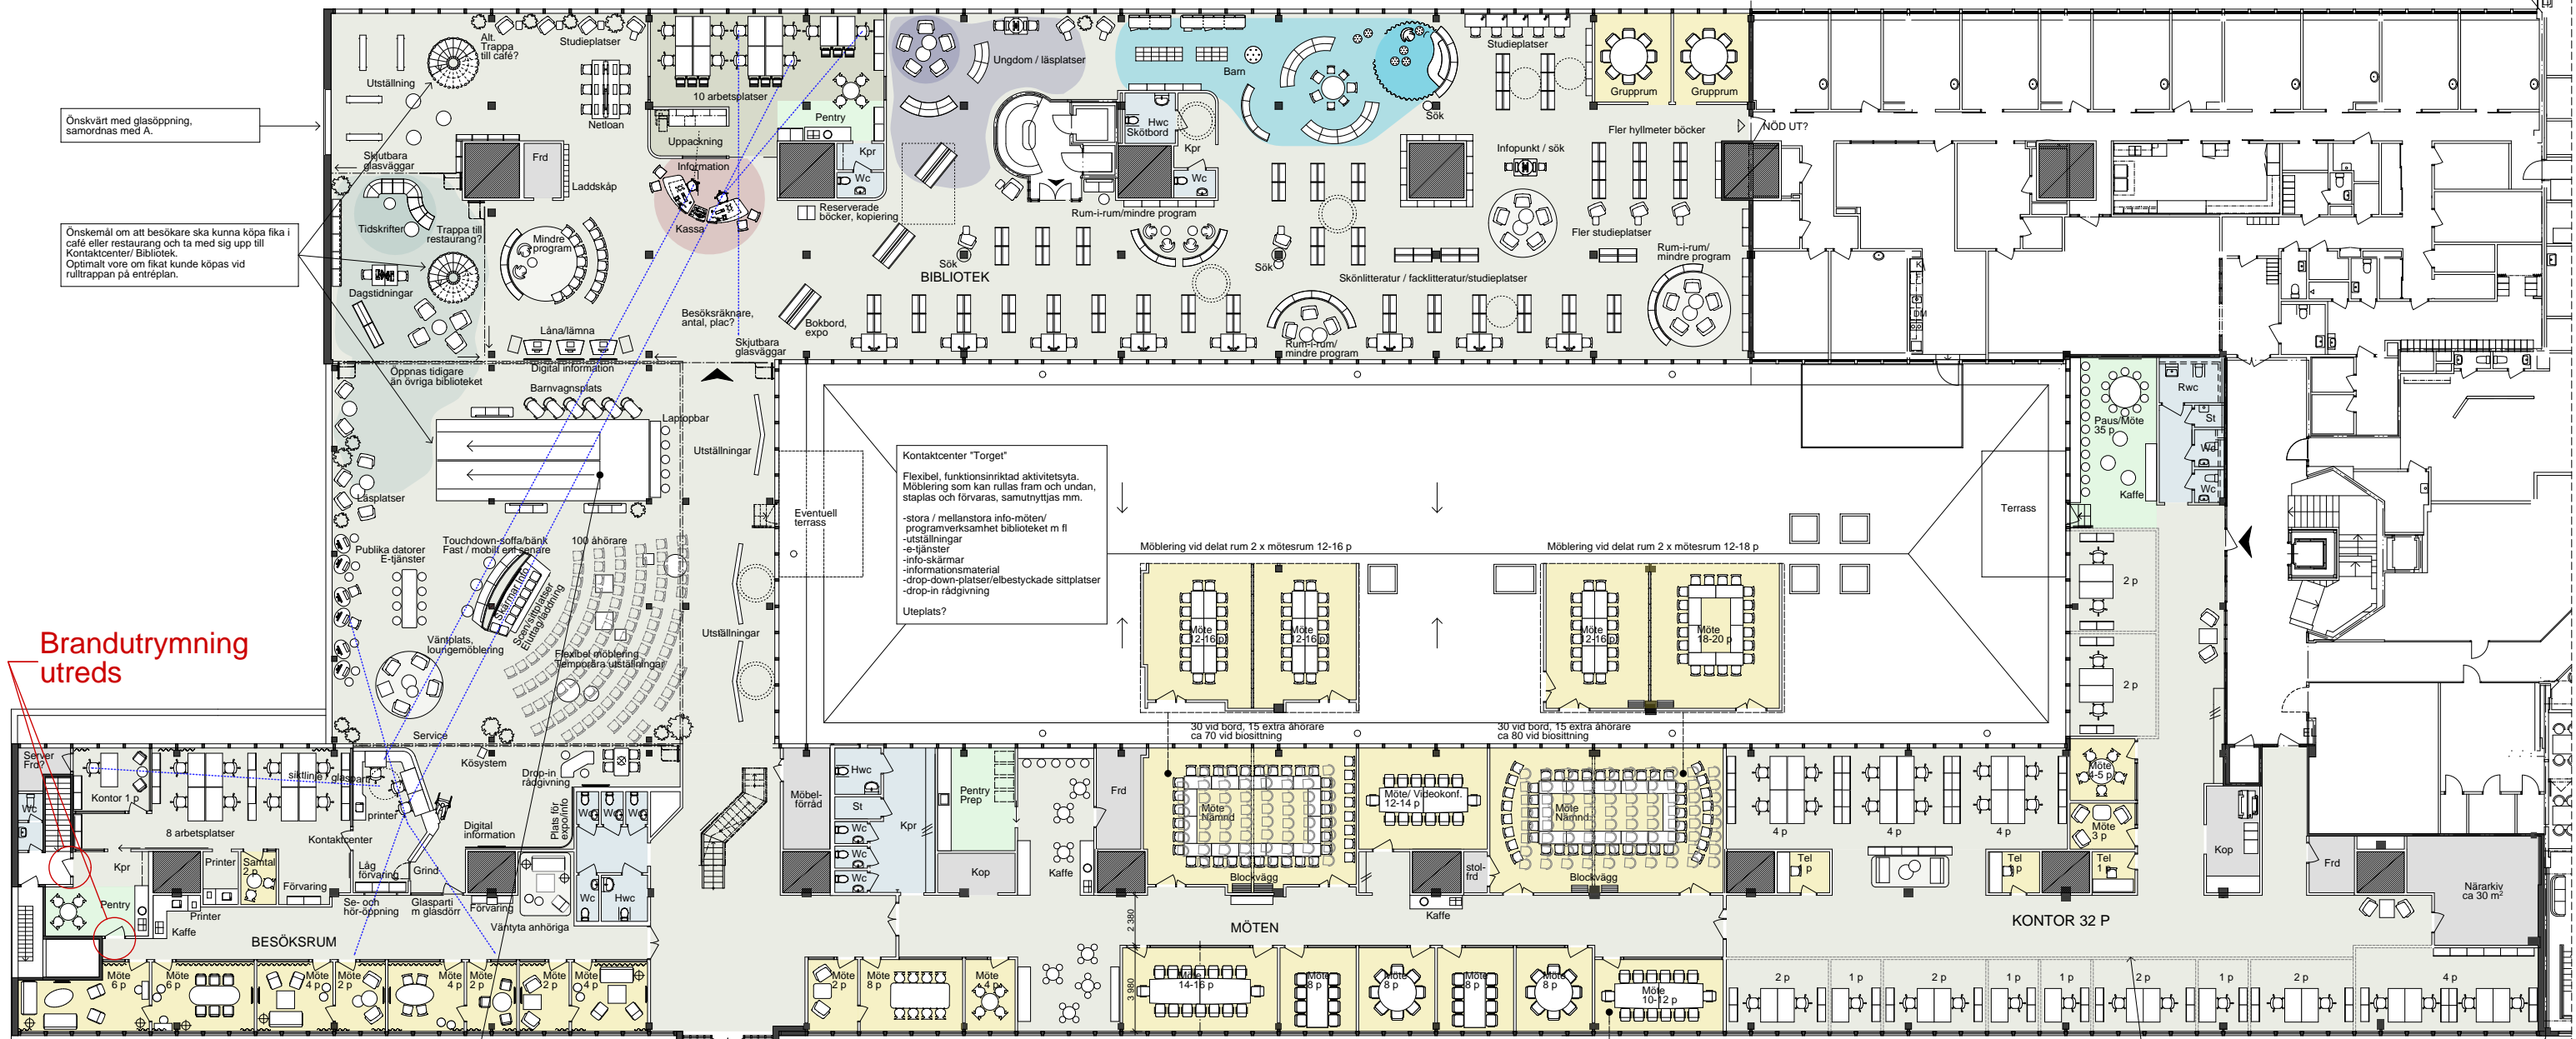


Brandutrymning utreds



SAMMANSTÄLLNING KONTORSARBETSPLATSER, MÖTESRUM OCH WC DETTA VÄNINGSPLAN

Kontorsarbetsplatser	51 st	varav 10 st i biblioteket, samt 9 st i kontaktcenter
	EXT	INT
Besöksrum 2-6 p	8st	3 st
Telefonrum 1p		2 st
Samtalsrum 2-3 p	1 st	1 st
Mötesrum 4-5 p		
Mötesrum 8 p	5 st	
Mötesrum 10-12 p	1 st	
Mötesrum / videokonf 12-14 p	1 st	
Mötesrum 12-16 p	3 st	
Mötesrum 18-20 p	1 st	
Grupprum biblioteket 8 p	2 st	
WC, HWC	11 st	5 st

NORRTÄLJEVÄGEN

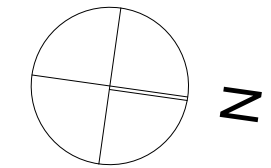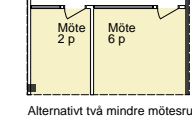

SKALA 1:300

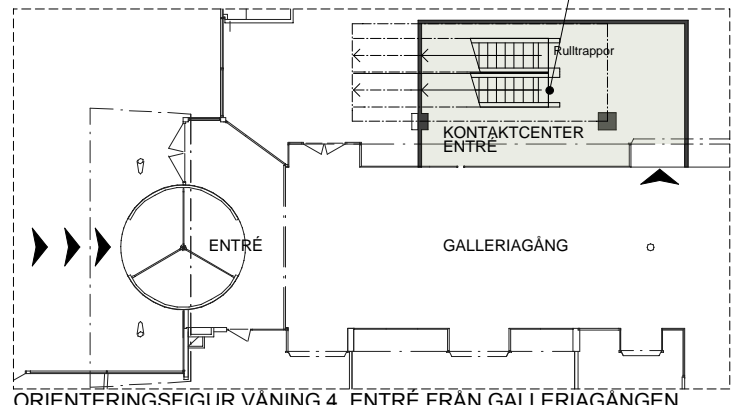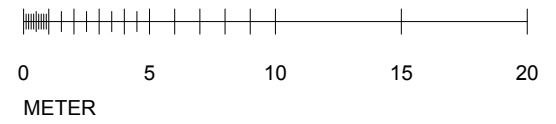

ORIENTERINGSFIGUR VÅNING 4 ENTRÉ FRÅN GALLERAGÅNGEN

