






FASAD MOT VÄSTER

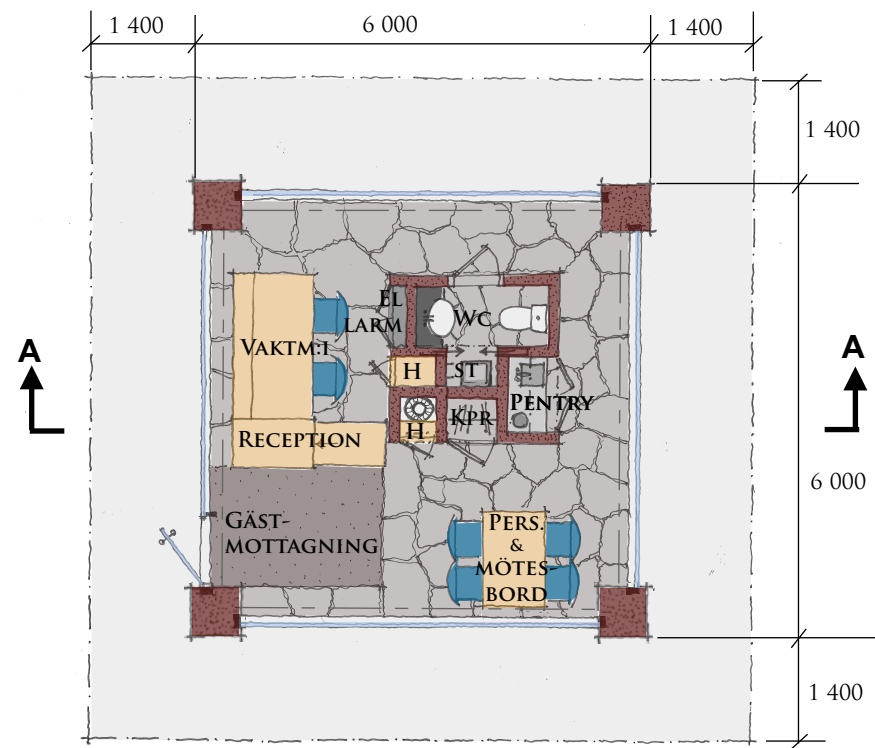


PLAN

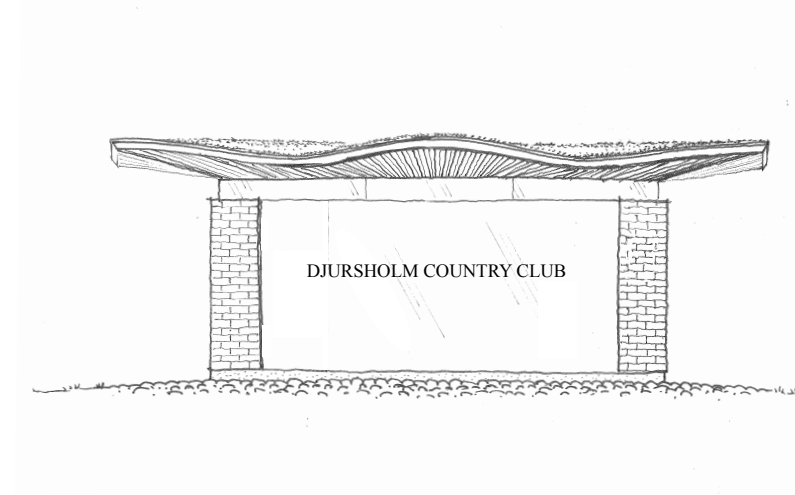


FASAD MOT SÖDER

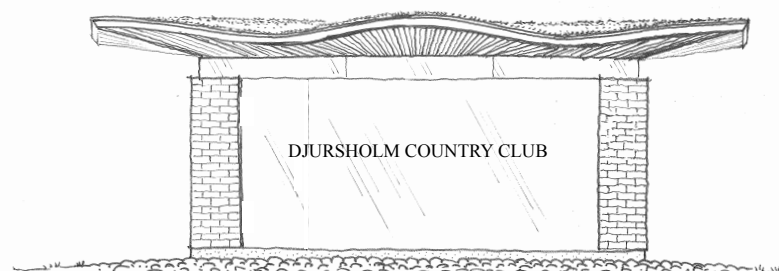

FASAD MOT ÖSTER

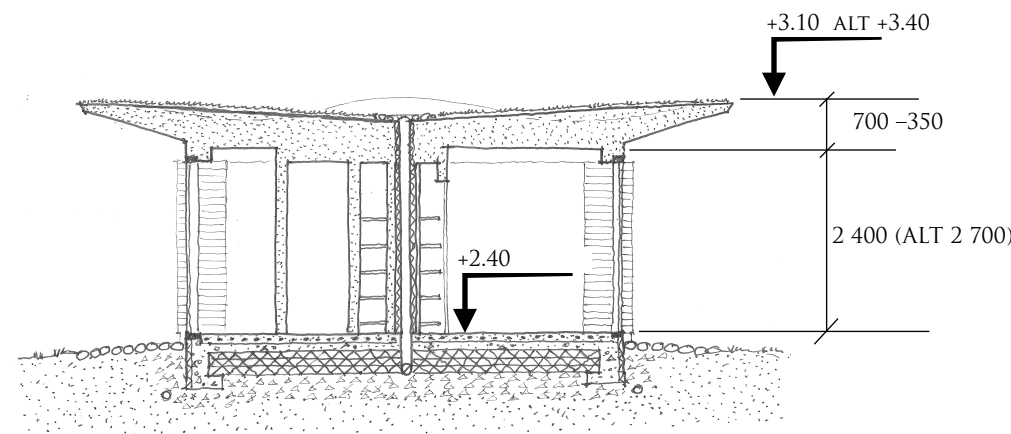

PRINCIPSEKTION A - A

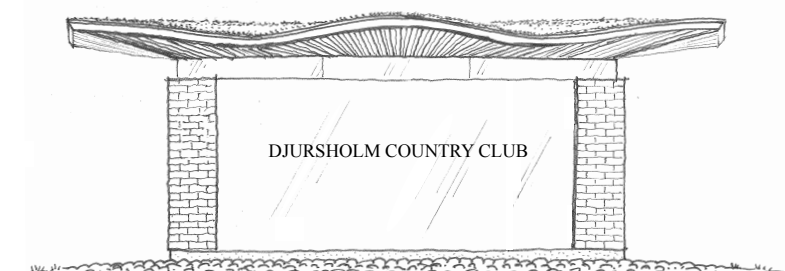

FASAD MOT NORR

BESKRIVNING:

TAKKONSTRUKTION AV RADIELT STÄLLDA TRÄBALKAR MED VARIERAD TAKFOTSNIVÅ, SOM LÄGGS PÅ EN STÅÖLBALK ÖVER GLASPARTIERNA RESPBETONGVÄGGARNA RUNT STUPRÖRET I CENTRUM. CENTRALT PLAC. INV STUPRÖR. YTTERTAKBEKLÄDNAD AV SEDUMMOSSA. YTTERVÄGGAR: HÖRNPLACERADE PELARE AV TEGEL MOTSVARANDE VILLA PAULIS GRINDSTOLPAR RESP TREGLAS FASTA METALLGLASPARTIER. MELLAN GLASPARTIERNA OCH TAKKONSTRUKTIONEN ETT BAND AV FASADSPGLAR MED DOLD INFÄSTNING. GRUNDLÄGGNING: PLATTA PÅ MARK. RUNT BYGGNADEN LÄGGS HAVSSLIPAD RUNDSTEN I UTBREDNING MOTSVARANDE TAKUTSPRÄNGET.

SKISS AVS NY GRINDSTUGA FÖR  
 VAKTMÄSTERIET  
 PLAN, SEKTION , FASADER, SKALA 1:100  
 A40.0 - 51  
 2017 09 25

DJURSHOLM COUNTRY CLUB

GLOCKGRUPPEN ARKITEKTER AB

*Jonas Glock*

ARKITEKT SAR / MSA JONAS GLOCK  
 08-10 18 00, 042-34 40 50, 0707-48 18 00  
 jonas.glock@glockgruppen.se