

De personuppgifter som du lämnar hanteras i enlighet med dataskyddslagstiftningen. För att läsa mer om hur Danderyds kommun behandlar dina personuppgifter, besök www.danderyd.se/dataskydd.

Berörd fastighet/fastigheter

Fastighetsbeteckning Skruben 1	
Fastighetens adress Rinkebyvägen 17-19	Postadress 182 36 Danderyd

Sökanden (fakturamottagare)

Namn Fastigheten Skruven KB, c/o Atlasmuren Fastigheter AB, ekonomi@atlasuren.se	Person-/Organisationsnummer 916402-2270
Adress Armégatan 40	Postadress 171 71 Solna
Telefonnummer 0708 96 15 90	E-postadress ellinor.hedman@atlasuren.se

Ansökan avser

Beskriv det huvudsakliga syftet och bifoga en karta som visar det berörda området. Avser begäran ett byggnadsverk ska ansökan innehålla en beskrivning av dess karaktär och ungefärliga omfattning.

Ändamål med ansökan:

Planändring genom utökning av fastigheten Skruven 1 för skogsparkering enligt bilaga 1.

Beskrivning:


Skruben 1 har kvarvarande outnyttjade byggrätter. För att kunna nyttja byggrätterna fullt ut på grund av hög efterfrågan på parkeringsplatser från befintliga och potentiella nya Hyresgäster till fastigheten finns behov av att utöka parkeringsytan utanför Skruven 1 på den bullerstörda markremsan mellan fastigheten och E18.

I bifogat utkast på situationsplan framgår Atlasmurens önskemål om skogsparkeringens sträckning. Vidare syns även motorvägsbusshållsplatsen som Trafikverket planerar. Atlasmuren tänker sig skogsparkeringen som en grusad yta med minimal ändring av nivåer samt bibehållna träd.

Disposition av yta för skogsparkering kan utformas på olika sätt – arrende, servitut eller köp.

Atlasmuren kan bistå med delar av projekteringen, mm.

Sökandens underskrift

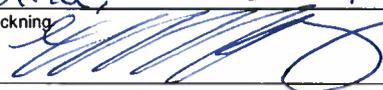
Ort och datum Solna, 2022-07-07	
Namnteckning 	Namnförtydligande Ellinor Hedman

Ifylld ansökan med bilagor skickas till:

plan@danderyd.se

Danderyds kommun
Kommunledningskontoret
Box 66
182 05 Djursholm

För kommunens handläggning av din begäran tas en avgift ut enligt taxa. Avgiften tas ut även om planuppdrag inte ges eller om begäran återtas av sökanden.

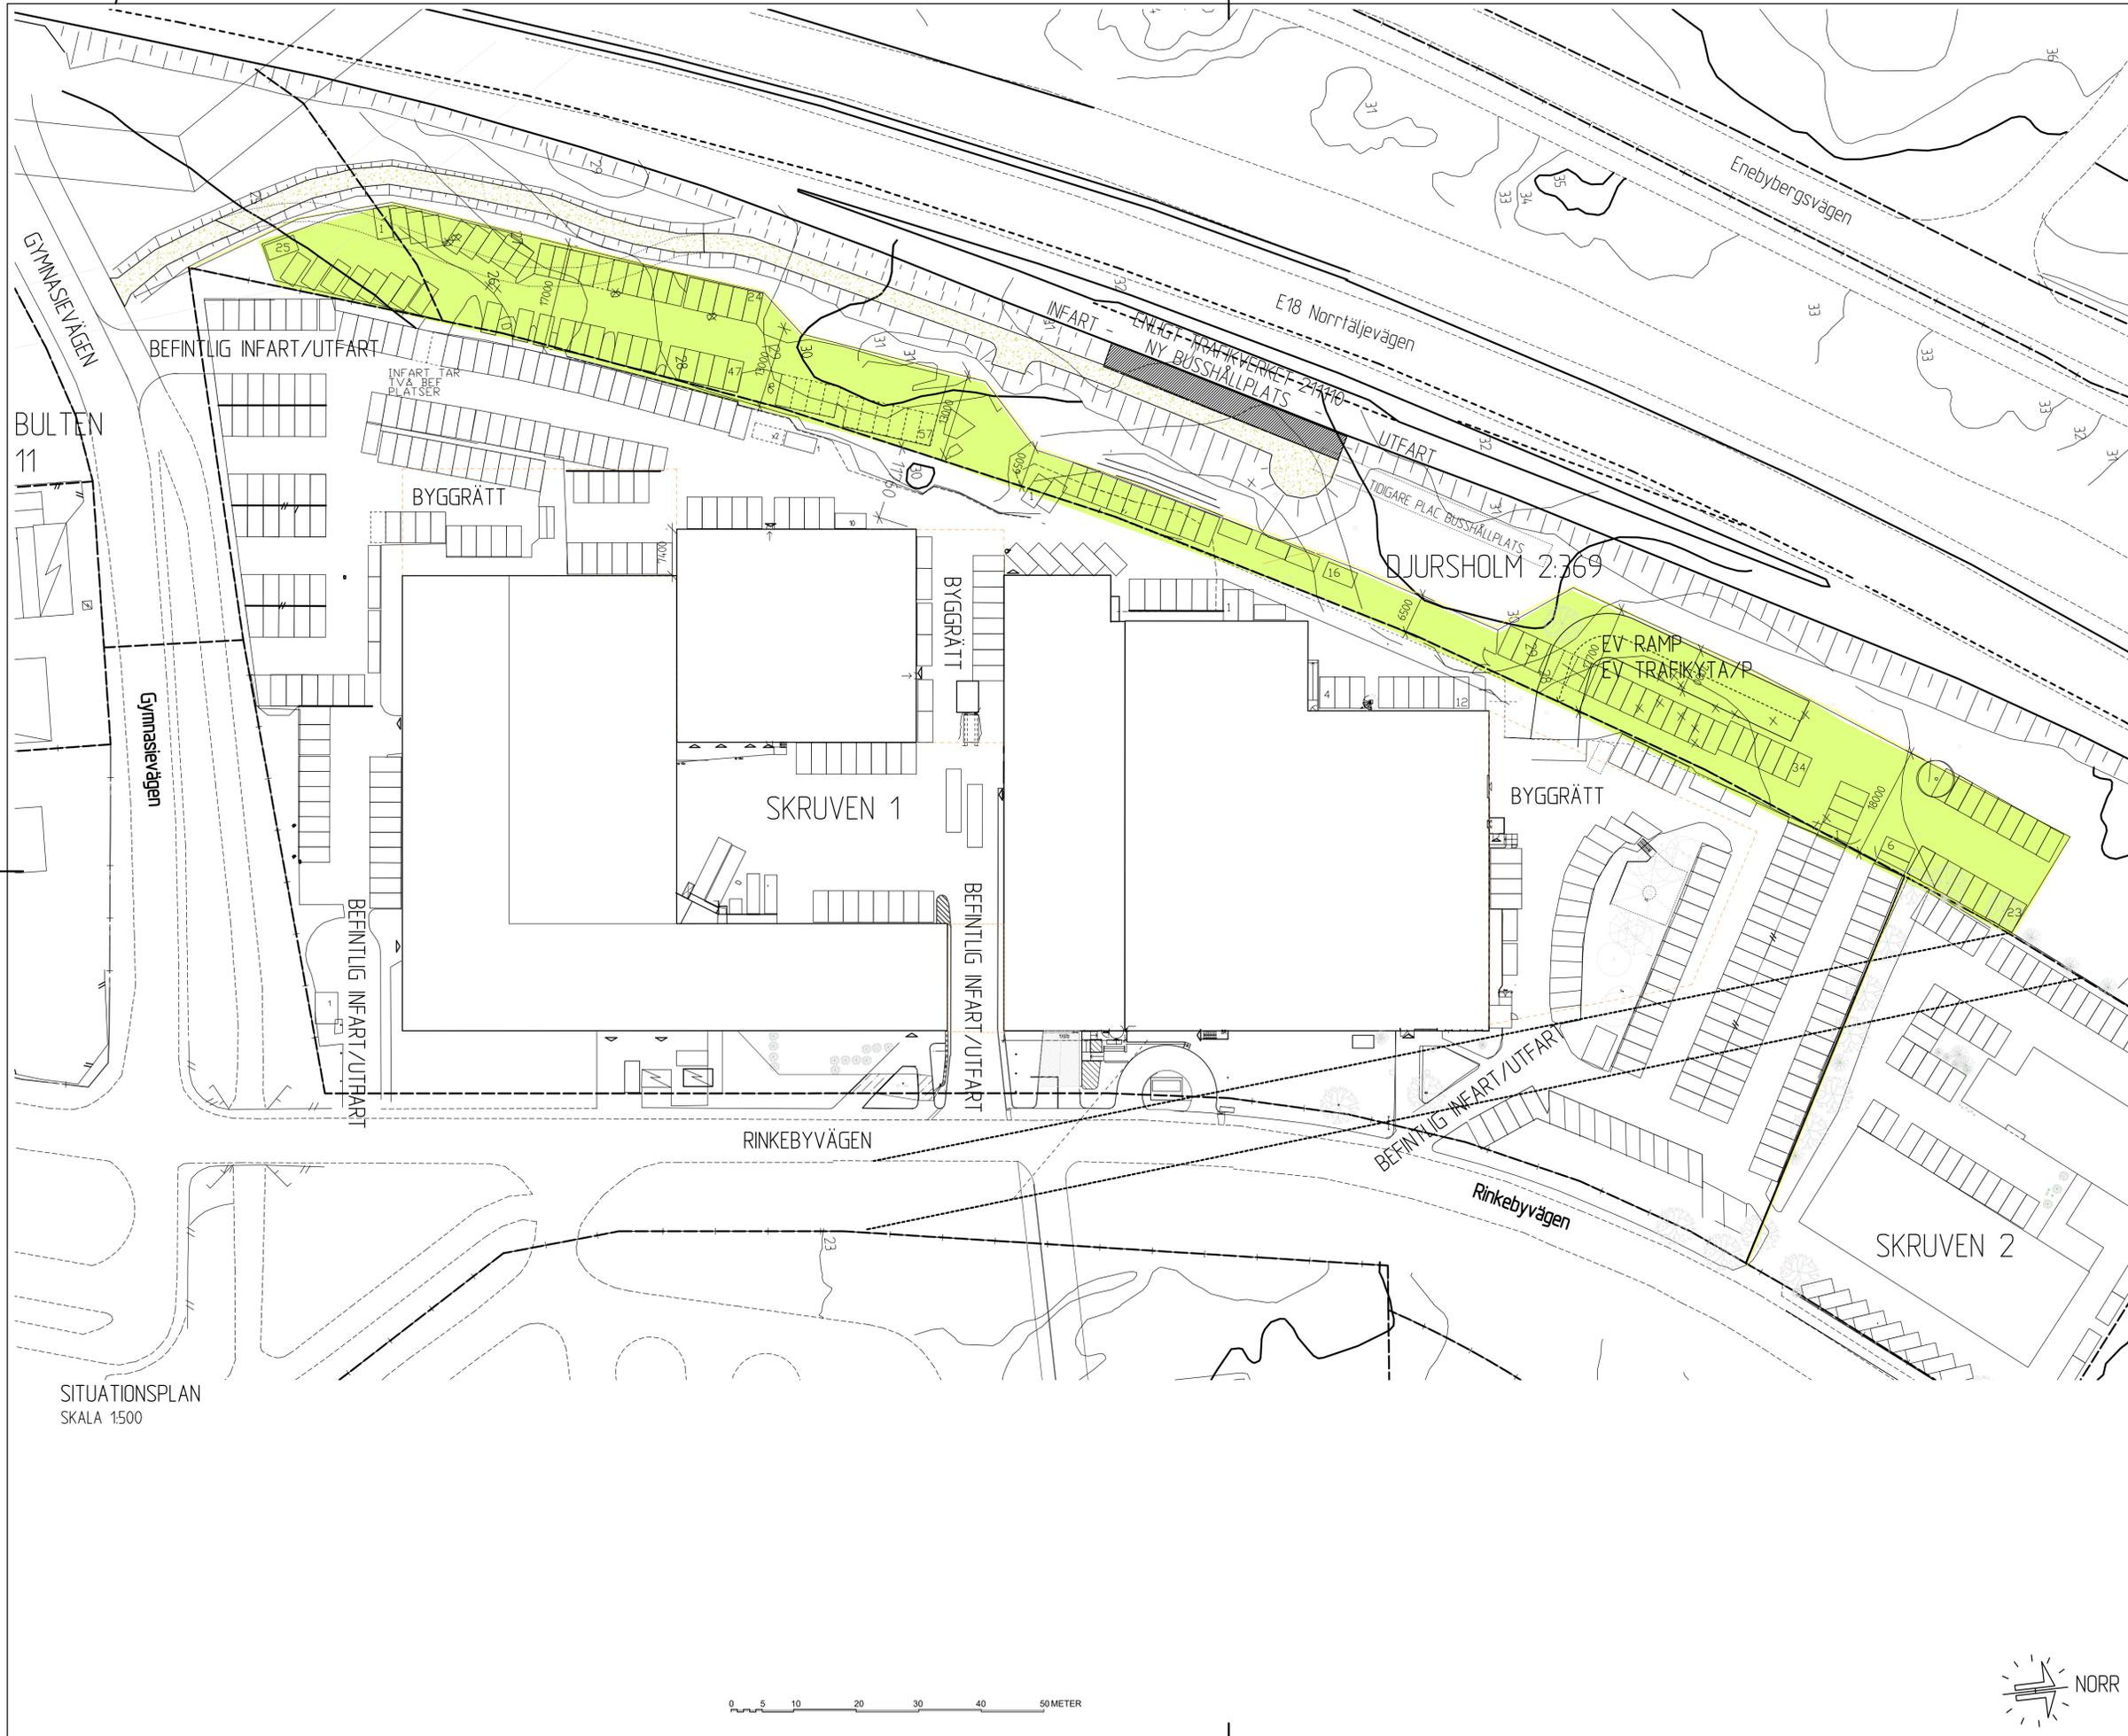

FÖRKLARINGAR
 NIVÅER I METER, PLUSHÖJD ENLIGT SYSTEM SH74, MÅTT MILLIMETER.
 SITUATIONSPLANEN BASERAD PÅ NYBYGGNADSKARTA 2004 MED UNDERLAG FRÅN TRAFIKVERKET 21110 AVSEENDE BUSSHÅLLPLATS INLAGT

- BYGGRÄTT, EJ UTNYTTJAD
- FÖRSLAG SKOGSPARKERING
YTA ca 4100 m²
- HÅLLPLATS ENLIGT TRAFIKVERKET
- GÅNGVÄG ENLIGT TRAFIKVERKET, LÄTT MODIFIERAD

FÖRESKRIFTER
 HÄNVISNINGAR

FÖRHANDSKOPIA
 220602

BET	ANT	ÄNDRINGEN AVSER	SIGN	DATUM
STATUS				
GRANSKNINGSHANDLING				
BYGGHERR FASTIGHETEN SKRUVEN KB SKRUVEN 1, DANDERYD TILLSKOTT PARKERING				
ARKITEKT M. GISSÉN BYGGPLANERING AB				
X A.M. Gissén Byggplanering AB tel 0702 64 42 20				
K:				
E:				
I:				
SK:				
SP:				
V.W:				
B:				
UPPDRAG NR 3455	RITAD AV MG	HANDLÄGGARE MG		
ÖRT & DATUM STHLM	ANSVARIG			
BUSSHÅLLPLATS, SKOGSPARKERING SKRUVEN 1 SITUATIONSPLAN				
SKALA (A1) 1:500	NUMMER A-01.1-060			I BET

SITUATIONSPLAN
 SKALA 1:500



C:\Energie\MG\proj\48\uppdrag\AM Skruven1\117\161410\Bilder\A-01-1-06-MARKPLAN-500-DIG-PDF-161410-06-02-14-08-57.magn...
 DWG To PDF.ec3.1.1