


PLANKARTA

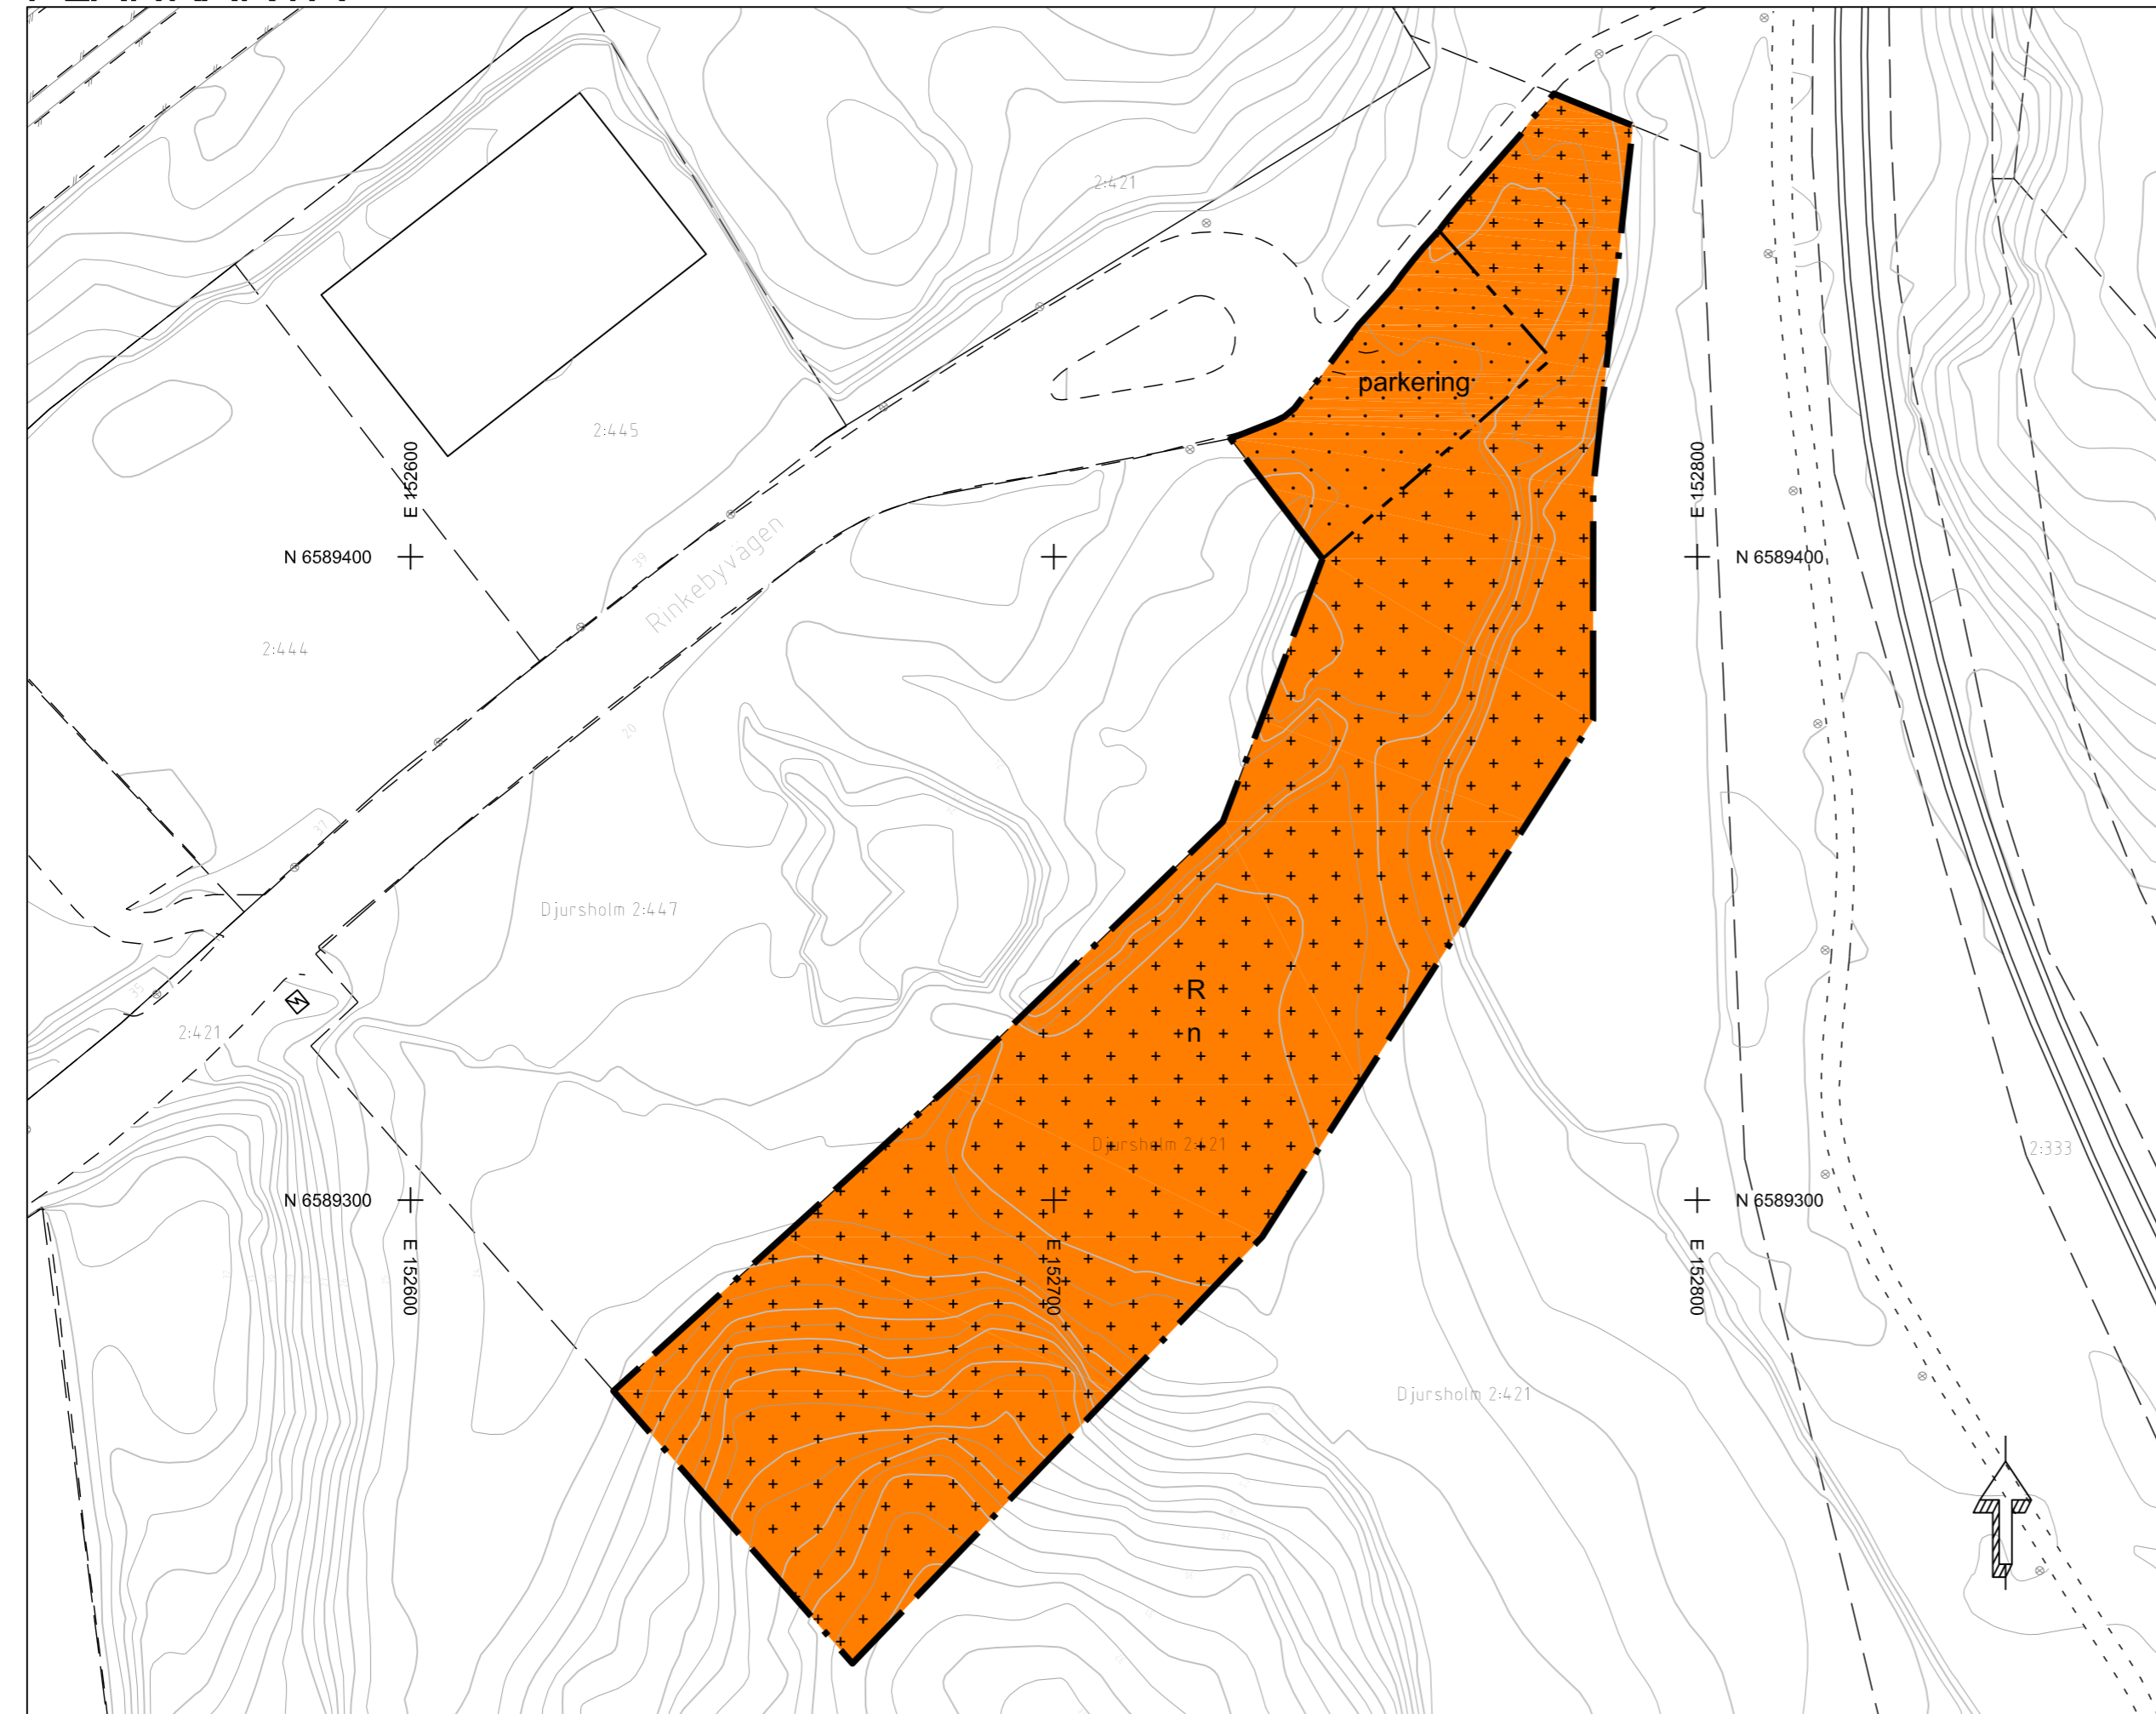

PLANBESTÄMMELSER

Följande gäller inom områden med nedanstående beteckningar. Endast angiven användning och utformning är tillåten. Bestämmelser utan beteckning gäller inom hela planområdet.

Gränser

- Planområdesgräns
- Egenskapsgräns

Användning av kvartersmark (PBL 4 kap 5 § punkt 3)

- R Idrott

Egenskapsbestämmelser för kvartersmark

- n Högst en tredjedel av markens yta får bestå av hårdgjorda, ej genomsläppliga material.
- parkering Parkeringsplats
- Korsmark - marken får endast förses med byggnation i form av stödmurar.
- Prickmark - marken får inte förses med byggnad. (PBL 4 kap 11 § punkt 1 eller 16 § punkt 1)

Administrativa bestämmelser

Genomförandetiden är 5 år från datum för laga kraft. (PBL 4 kap 21 §)

BETECKNINGAR TILL GRUNDKARTAN

- ANVÄNDNINGS- EL. OMRÅDESGRÄNS
- FASTIGHETSGRÄNS
- BOSTADSHUS, UTHUS
- ALLMÅN BYGGNAD
- TRANSFORMATOR, POOL
- VÄG- ELLER GÅNGVÄG
- STAKET, HÄCK
- TRAPPA
- NIVÅKURVOR
- FASTIGHETSBETECKNING
- AVVÄGD GATUHÖJD

GRUNDKARTAN UPPRÄTTAD I JANUARI 2016
 KOORDINATSYSTEM: SWEREF
 HÖJDSYSTEM: RH2000

Anna Zetterdahl
 Mätningssingenjör

ORIENTERINGSKARTA



SAMRÅDSHANDLING, DNR KS 2016/0166
 PLANEN HANDLÄGGS ENLIGT PBL 2010:900
 PLANAVTAL GÄLLER

DANDERYDS KOMMUN
 Kommunledningskontoret

Detaljplan för
del av Djursholm 2:421
i Djursholm
 DANDERYDS KOMMUN, STOCKHOLMS LÄN

David Grind Plan- och exploateringschef
 Anna-Britta Järliden Planarkitekt

Skala 1:1000 i A2 (1:2000 i A4)

UPPRÄTTAD 2016-05-19
ÄNDRAD EFTER SAMRÅD
REVIDERAD
ANTAGEN
LAGA KRAFT

DPU3