


FASAD MOT SÖDER

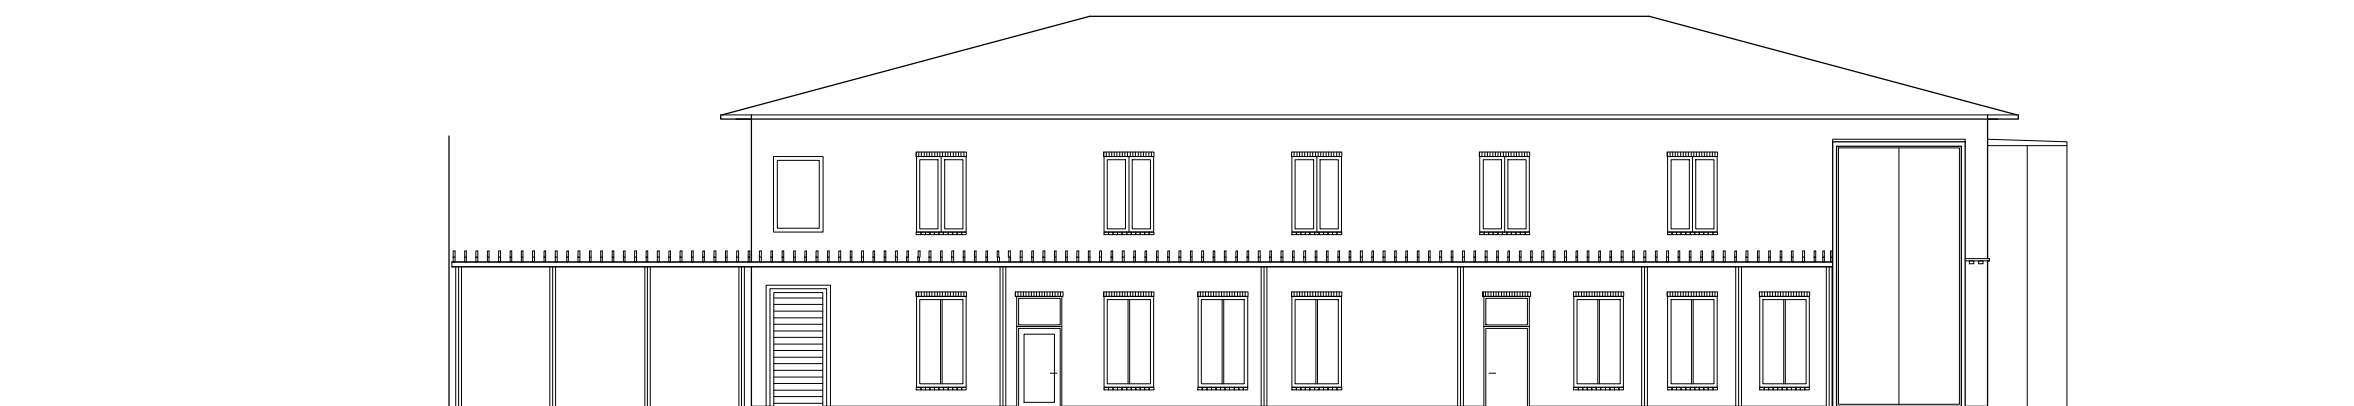

2019-02-18

BET	ANT	ÄNDRINGEN AVSER	SIGN	DATUM
FÖRSTUDIE				
KV. GINNUNGAGAP 2				
DANDERYDS KOMMUN Tekniska kontoret				
FÖRVALTNINGSENHET/ANLÄNNINGSNR.		FASTIGHETSBETECKNING		
A Storesund Arkitekter		08-622 68 70		
K				
E				
V				
BR				
M				
-				
-				
-				
UPPDRAG NR		RITAD AV	HANDLÄGGARE	
DATUM		ANSVARIG		
2018-19-25		MS	KG	
KORTTIDSBOENDE				
YTSTUDIÉ				
FASADER				
SKALA A1	NUMMER			BET
1:100	A-40.3-101			

Arkad arkitektur Göteborg