


FASAD MOT NORR

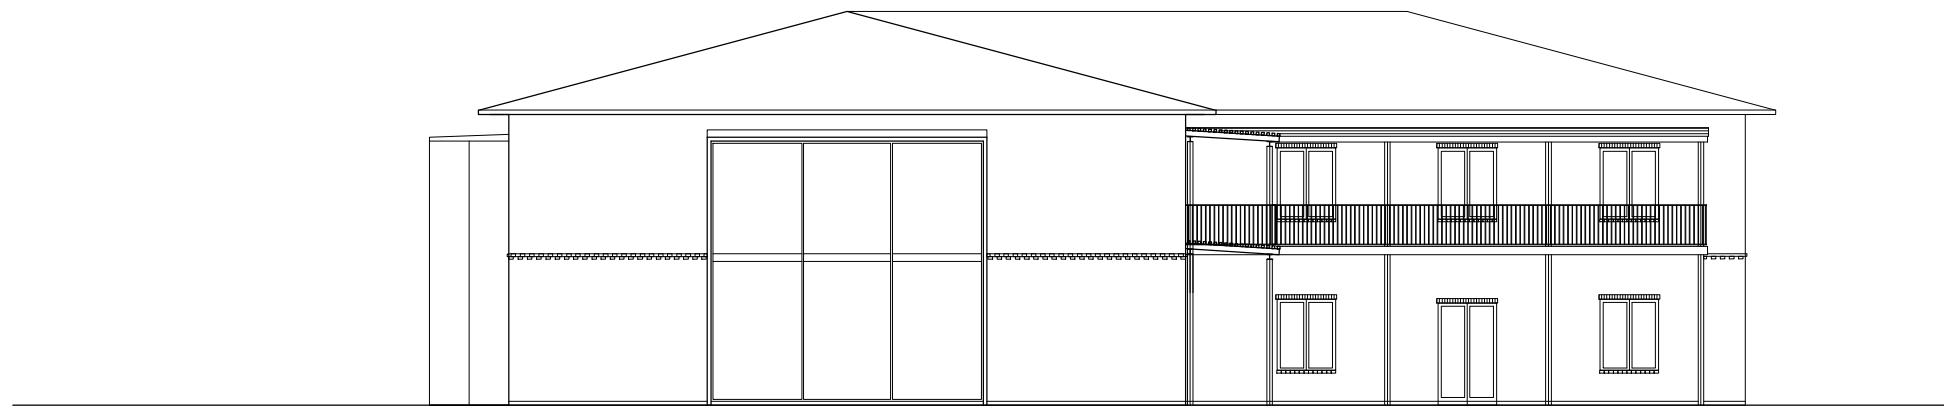

FASAD MOT VÄSTER



2019-02-18

BET	ANT	ÄNDRINGEN AVSER	SIGN	DATUM
FÖRSTUDIE				
KV. GINNUNGAGAP 2				
DANDERYDS KOMMUN Tekniska kontoret				
FÖRVALTNINGSENHET/ANLÄNNINGSNR		FASTIGHETSBETECKNING		
Storesund Arkitekter		08-622 68 70		
K				
E				
V				
BR				
M				
-				
-				
-				
UPPDRAG NR	RITAD AV	HANDLAGGARE		
2018-19-25	KG	KG		
DATUM	ANSVARIG			
2018-19-25	MS			
KORTTIDSBOENDE				
YTSTUDIE				
FASADER				
SKALA A1	NUMMER	BET		
1:100	A-40.3-102			

Arkitekt: Storesund Arkitekter, 2019-02-18