

**FÖRKLARINGAR**

ALLA MÅTT I MM.




HÖJDSYSTEM RH 2000


 NYBYGGNATION

BYGGNADSAREA HUS:  
81.51 m<sup>2</sup>

BYGGNADSAREA NYTT FÖRRÅD:  
2.89 m<sup>2</sup>

BYGGNADSAREA TIDIGARE HUS:  
83.18 m<sup>2</sup>

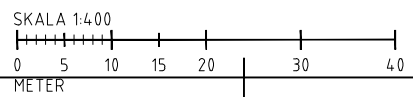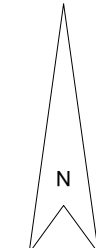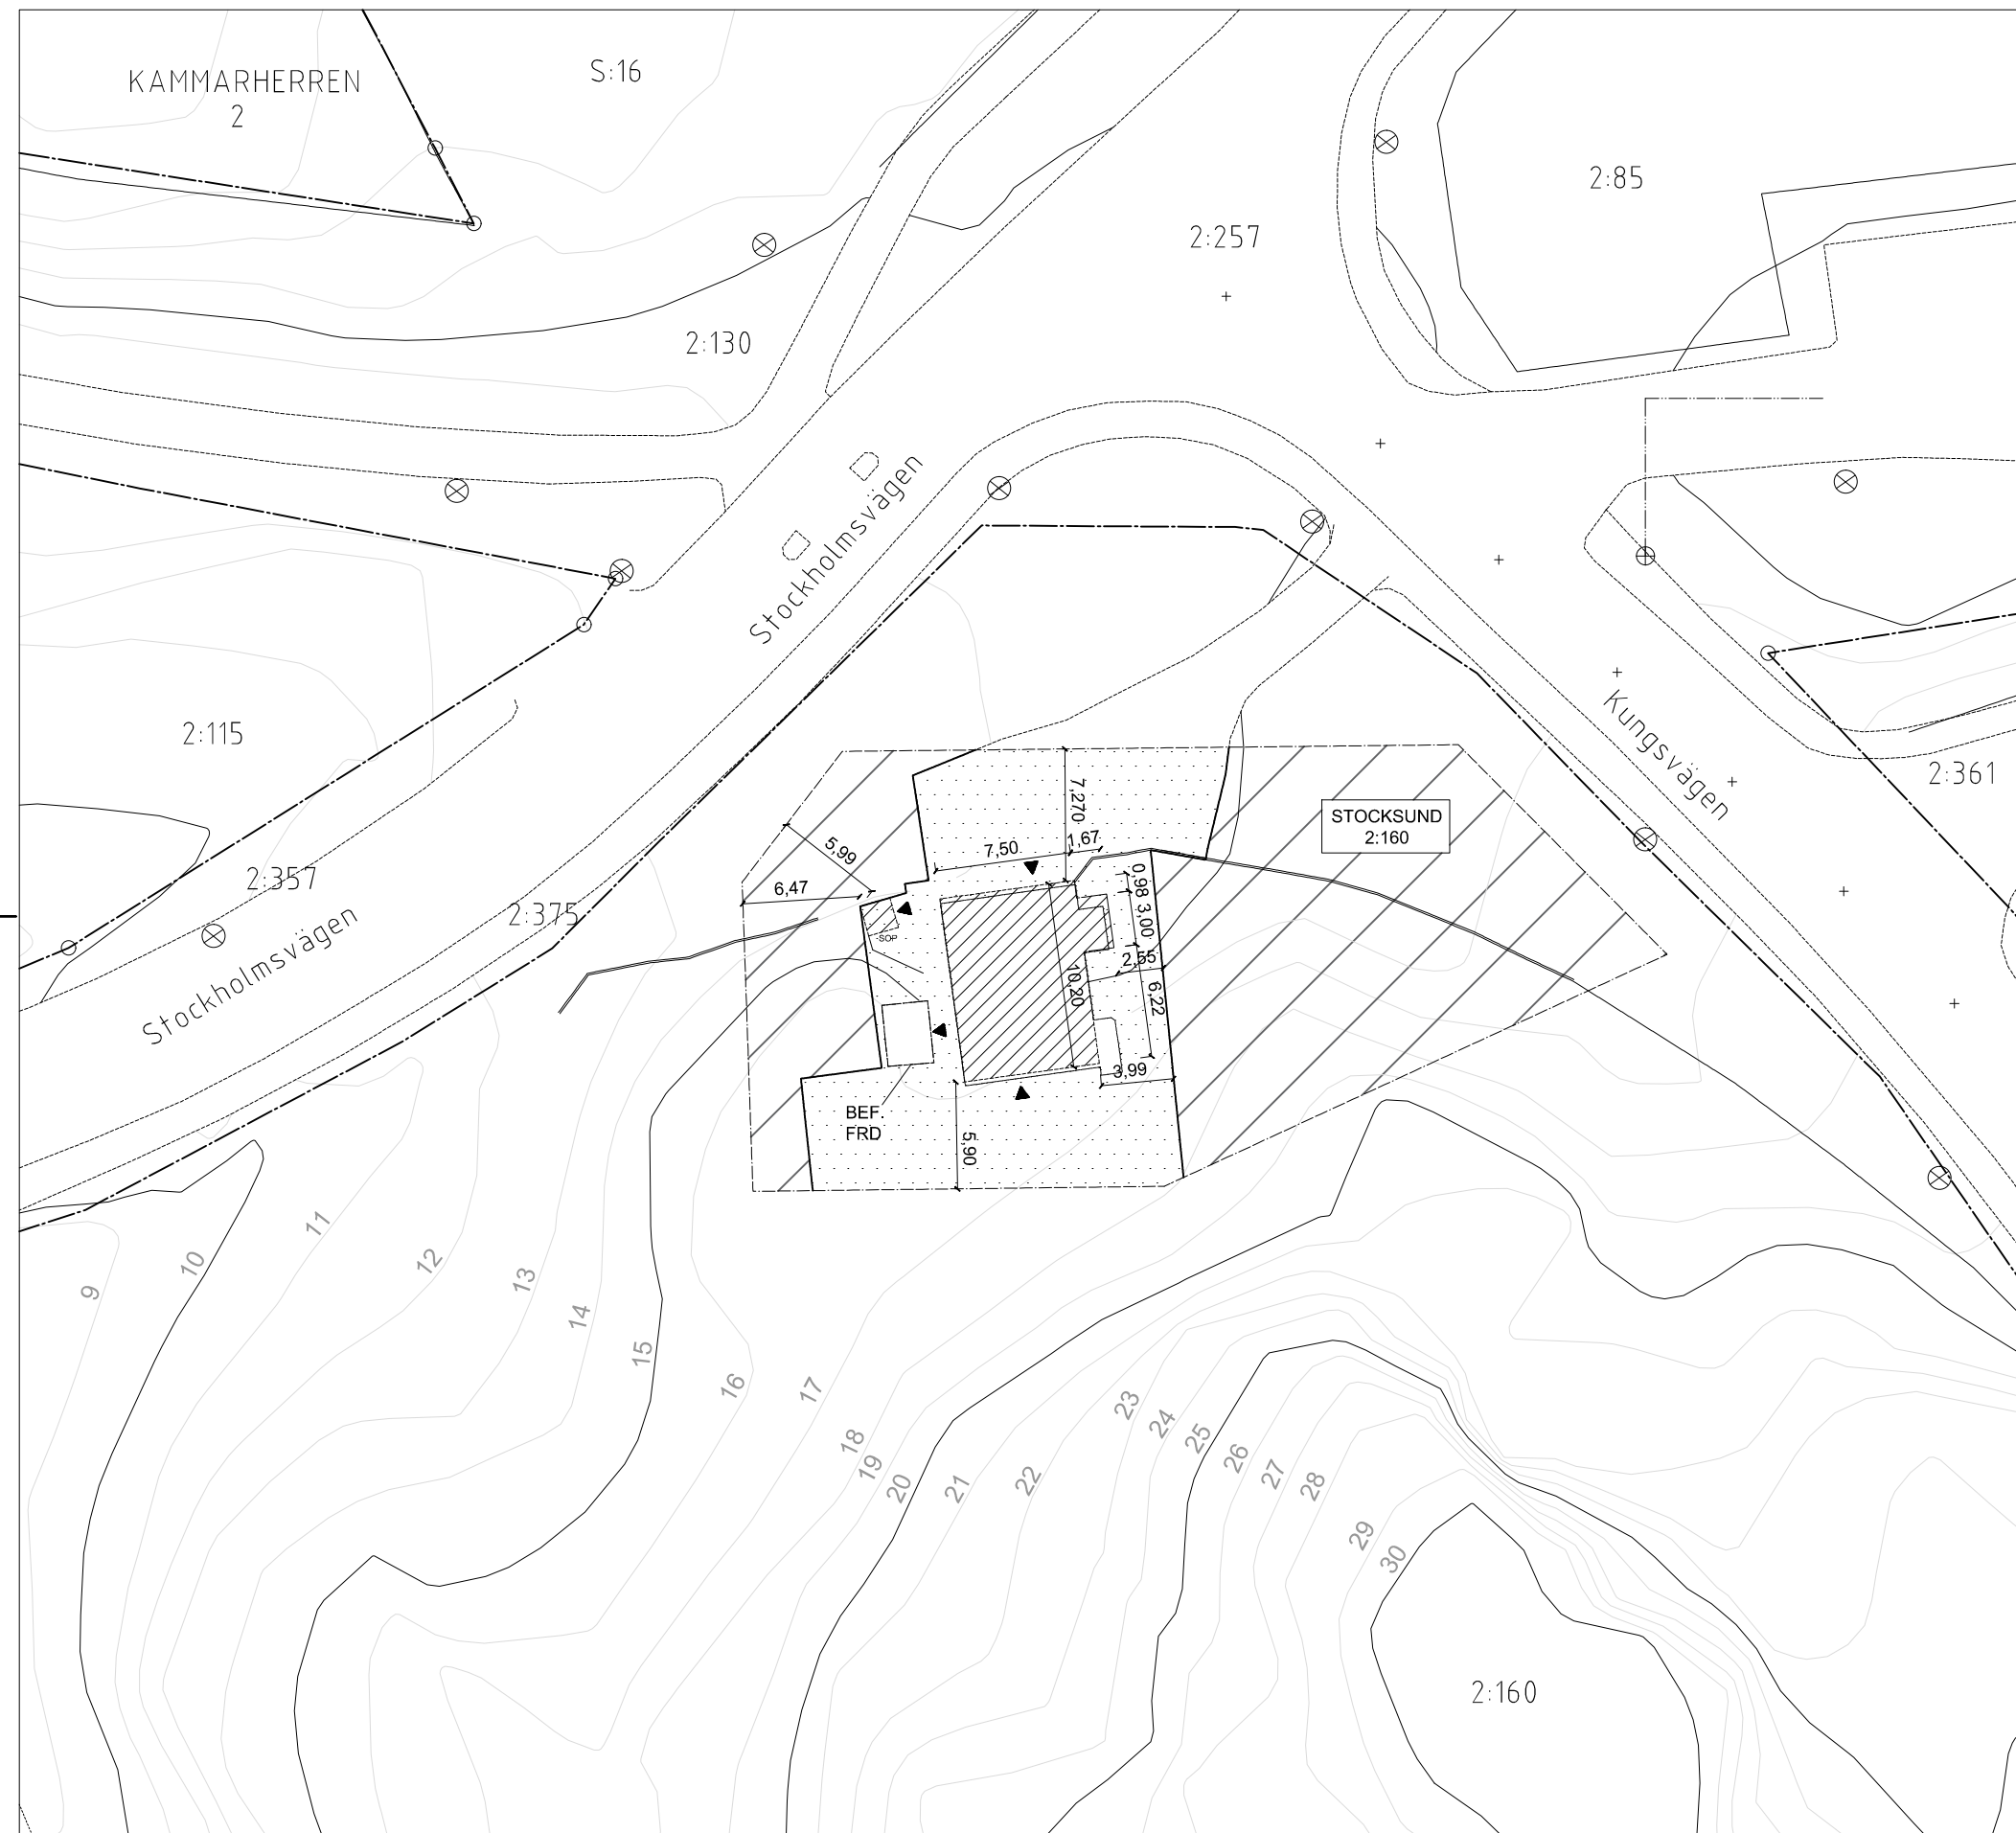

ANT	ÄNDRINGEN AVSER	SGN	DATUM
<b>BYGGLOVHANDLING</b>			
<b>STOCKHOLMSVÄGEN 40B</b>			
 <b>DANDERYDS KOMMUN</b> Tekniska kontoret			
FÖRVALTNINGSOMRÅDE/ANLÄNNINGSNR		FASTIGHETSBECKNING	
Ⓢ Storesund Arkitekter		08-622 68 70	
K Anco Bygg		08-544 72 140	
E Bjerking		010-211 85 11	
V PE		010-516 00 00	
BR Säkerhetspartner		070-694 03 38	
M JÄLAB		070-920 80 93	
-		-	
-		-	
-		-	
UPPDRAG NR	RITAD AV	HANDLAGGARE	
	JD	MS	
DATUM	ANSVARIG		
2017-11-22	MS		
<b>STOCKSUND 2:160</b>			
NYTT TVÅBOSTADSHUS			
Situationsplan			
SKALA A3	NUMMER	I BET	
1:400	A-01.1-001		

Situationsplan för byggnadslov 2017-11-21  
Ange år av jobbdatum i ritet