


Stockholmsvägen


Kungsvägen

STOCKSUND
2:160

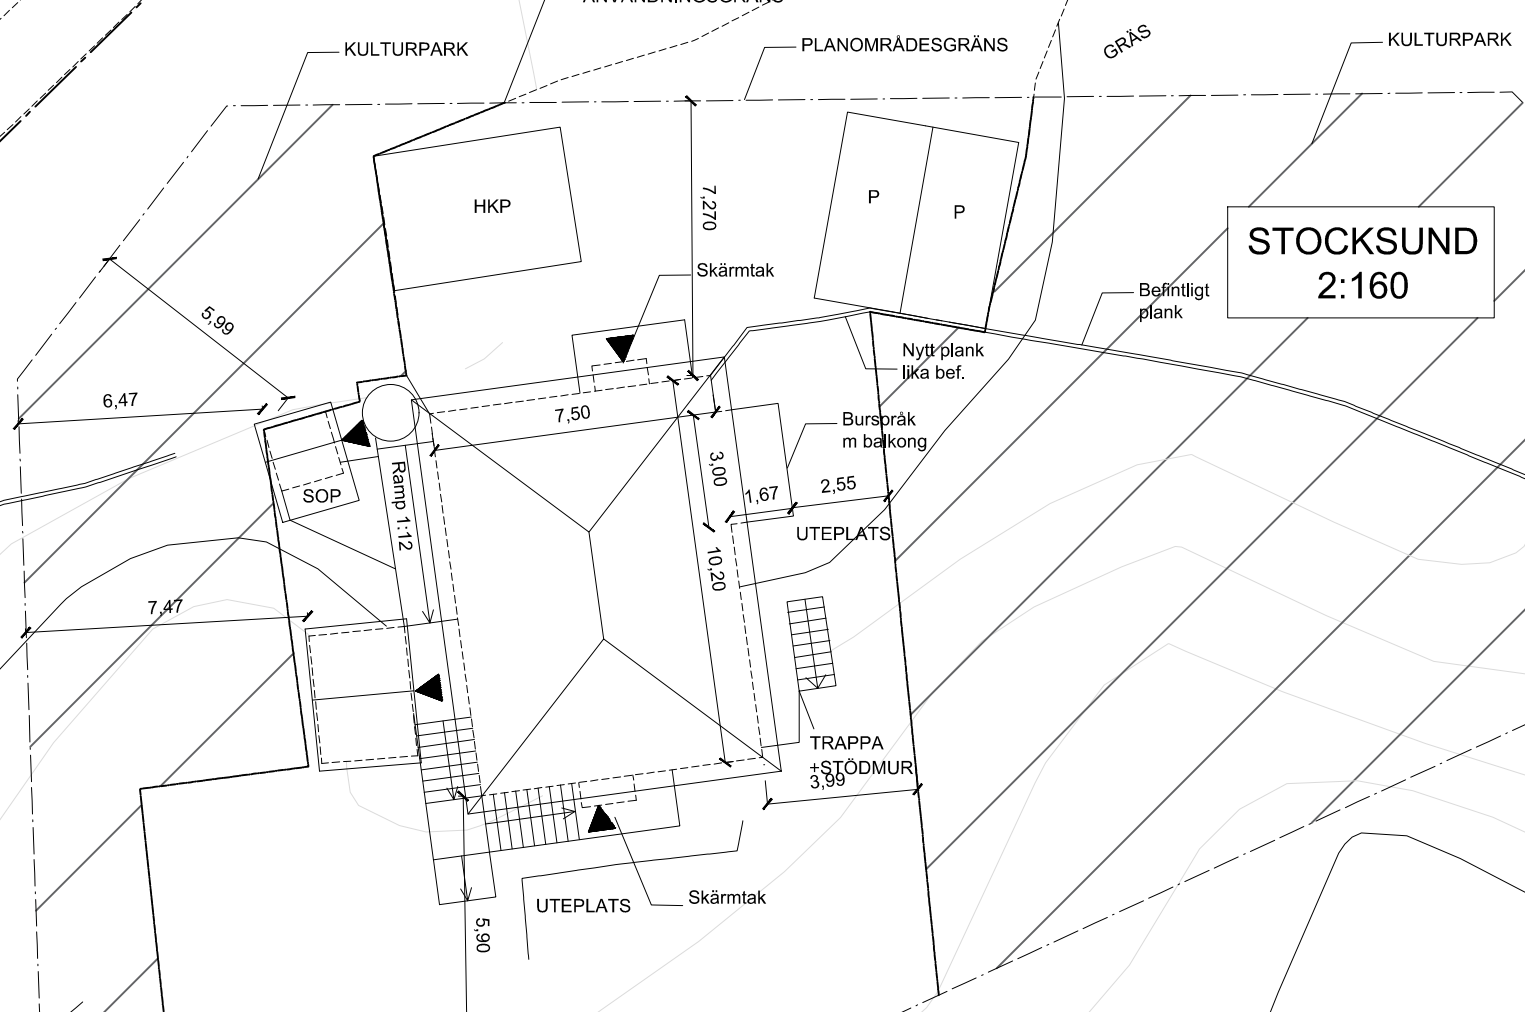


FÖRKLARINGAR

ALLA MÅTT I MM.
HÖJDSYSTEM RH 2000
MARKHÖJDER SE RITN. M-16.1-11

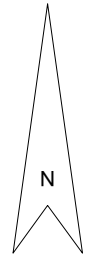

ANT	ÄNDRINGEN AVSER	SGN	DATUM
BYGGLOVHANDLING			
STOCKHOLMSVÄGEN 40B			
DANDERYDS KOMMUN Tekniska kontoret			
FÖRVALTNINGSOMRÅDE/ANLÄNNINGSNR		FASTIGHETSBETECKNING	
ⓐ	Storesund Arkitekter	08-622 68 70	
K	Anco Bygg	08-544 72 140	
E	Bjerking	010-211 85 11	
V	PE	010-516 00 00	
BR	Säkerhetspartner	070-694 03 38	
M	JÄLAB	070-920 80 93	
-	-	-	
-	-	-	
-	-	-	
UPPDRAG NR	RITAD AV	HANDLAGGARE	
2017-11-22	JD	MS	
ANSVARIG			
MS			
STOCKSUND 2:160			
NYTT TVÅBOSTADSHUS			
Situationsplan			
SKALA A3	NUMMER	I BET	
1:200	A-01.1-002		

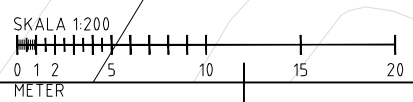

15

16

17

23

Sena te justerings 2017-11-21
Ange på av: Jönsen Dräger