
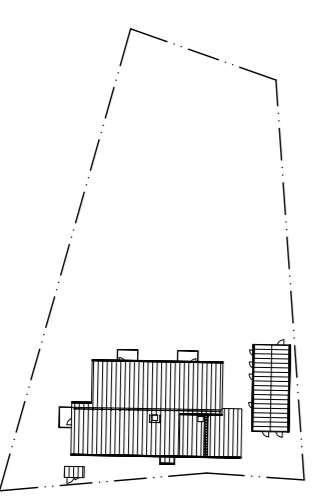
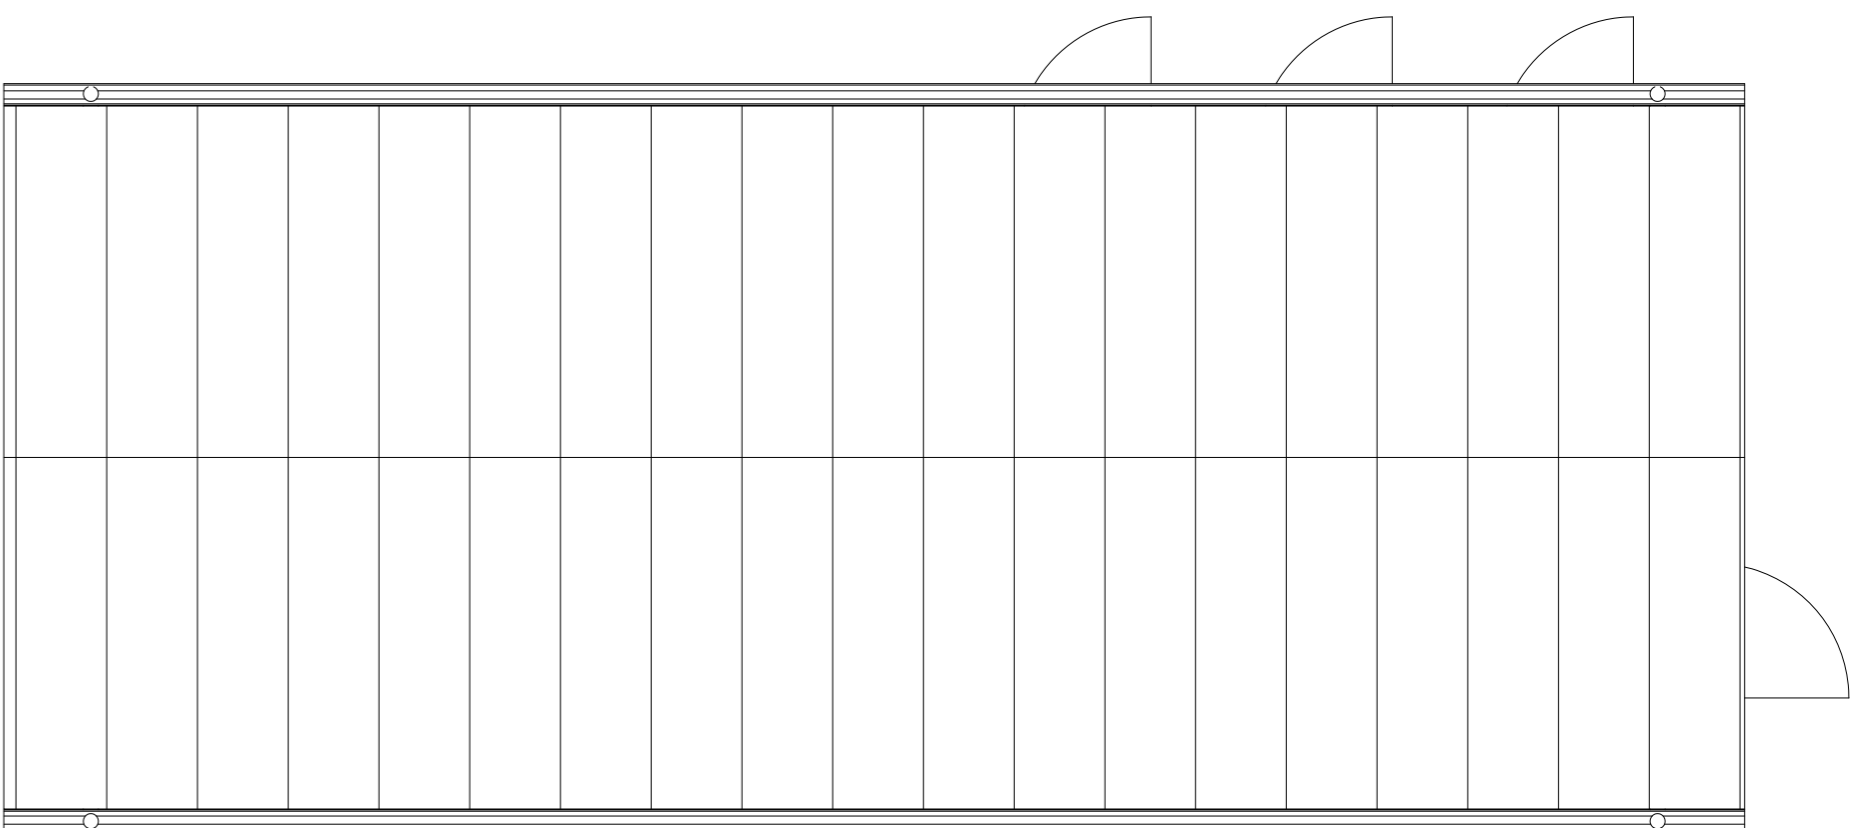
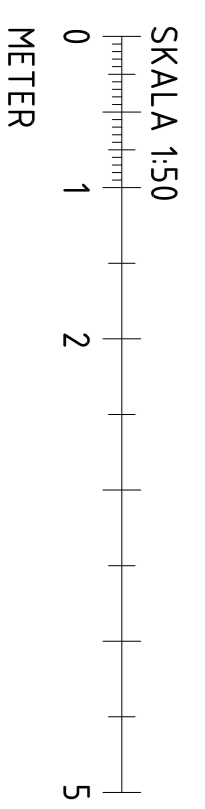


PLAN 2

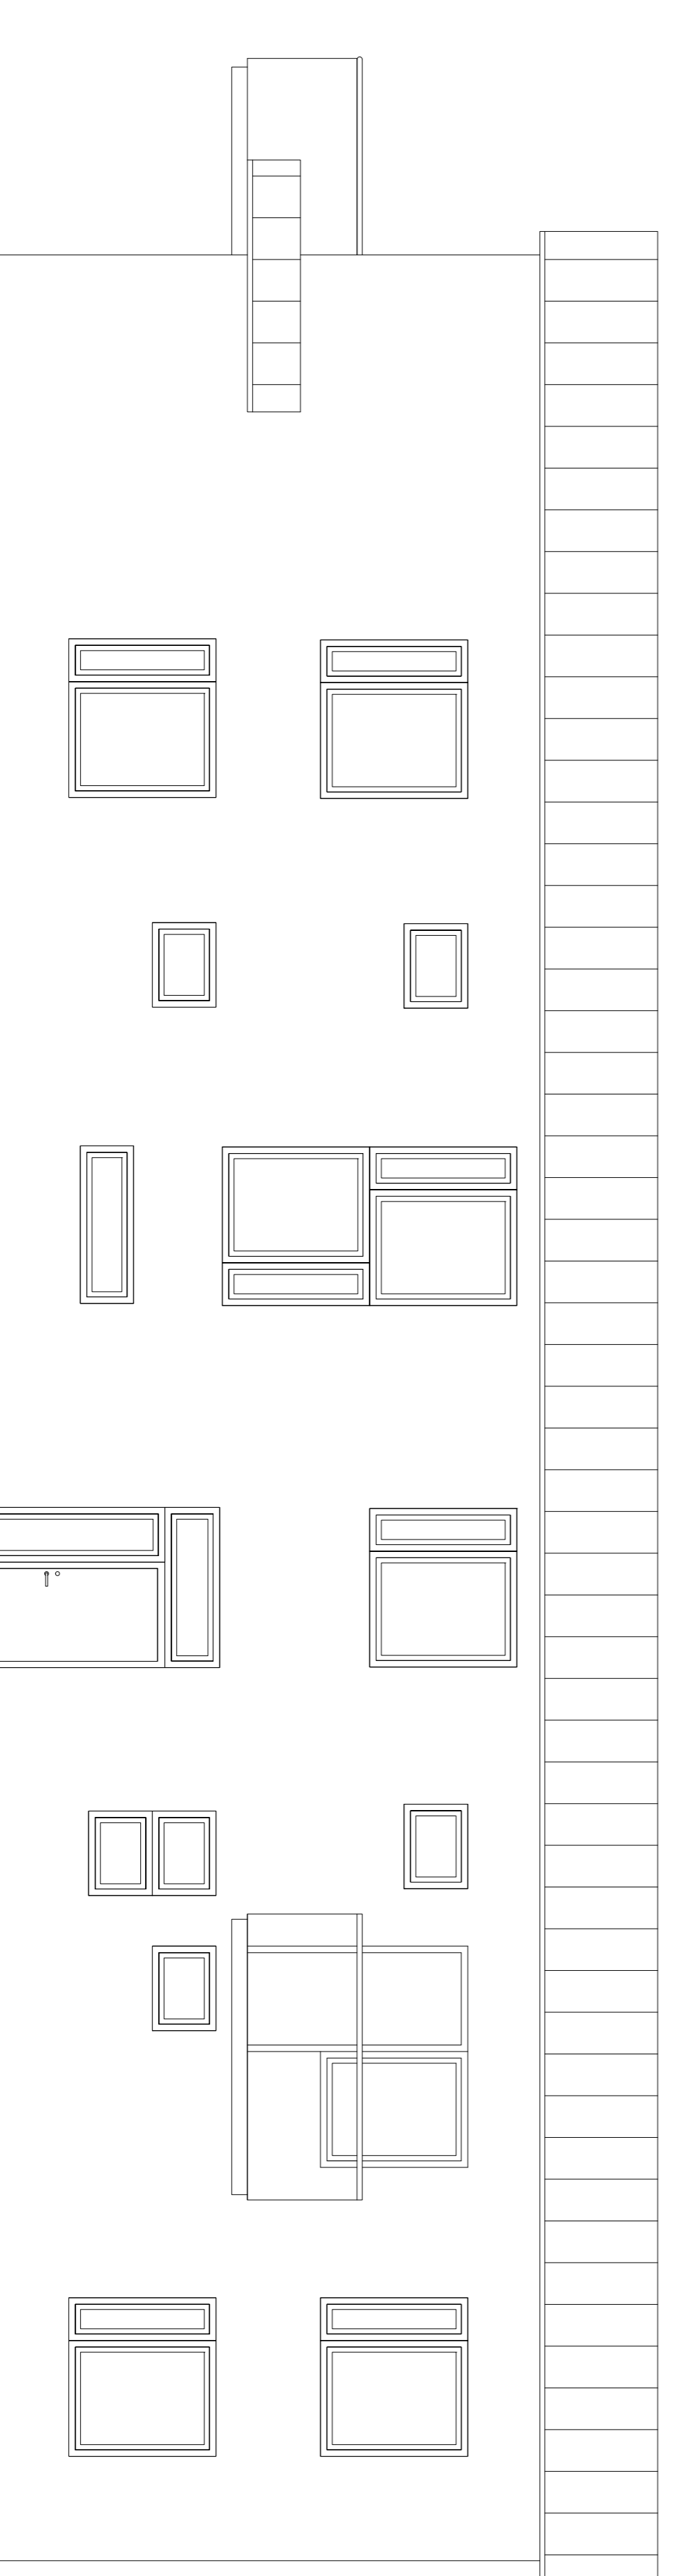

BET	ANT	ANDRINGSÄNDRA	SKALA	DATUM
SKISSFÖRSLAG				
DANDERYDS KOMMUN				
Tekniska kontoret				
OBJEKT NR	BYGGNAD NR	PROJEKT NR	PROJEKTFÖRÄR	
4.4.3	4.163	8237	K. GUSTAFSSON	
A	A. Storsund Arkitekter AB		Tel. 08-421 48 78	
K	Struckon Vasterås AB		Tel. 08-421 48 79	
KP	Pröfbyråsystem Entreprenad AB		Tel. 071-814533	
V	Bravida Sverige AB		Mobil: 070-218 83 33	
VS	Creanova		Fax: 070-218 83 33	
EL	E60 Elkonsult AB		Mobil: 08-558 78 21	
B	Brahb AB		Mobil: 08-438 00 48	
L	Tyréns AB		Tel. 08-437 71 93	

ORDFÖRÄR	PROJEKTERAR	BYGGNADSRÅD	BYGGNADSBESÖKARE
Stellan	HÅKAN SÄRENO	YVETTE STORSSUND	A. ARKITEKT

EKOLOGEN 1 DEL-
 PLAN 2
 NYBYGGNAD GRUPPBÖENDE

SKALA 150
 RITNINGSNUMMER A-40.1-101 A