
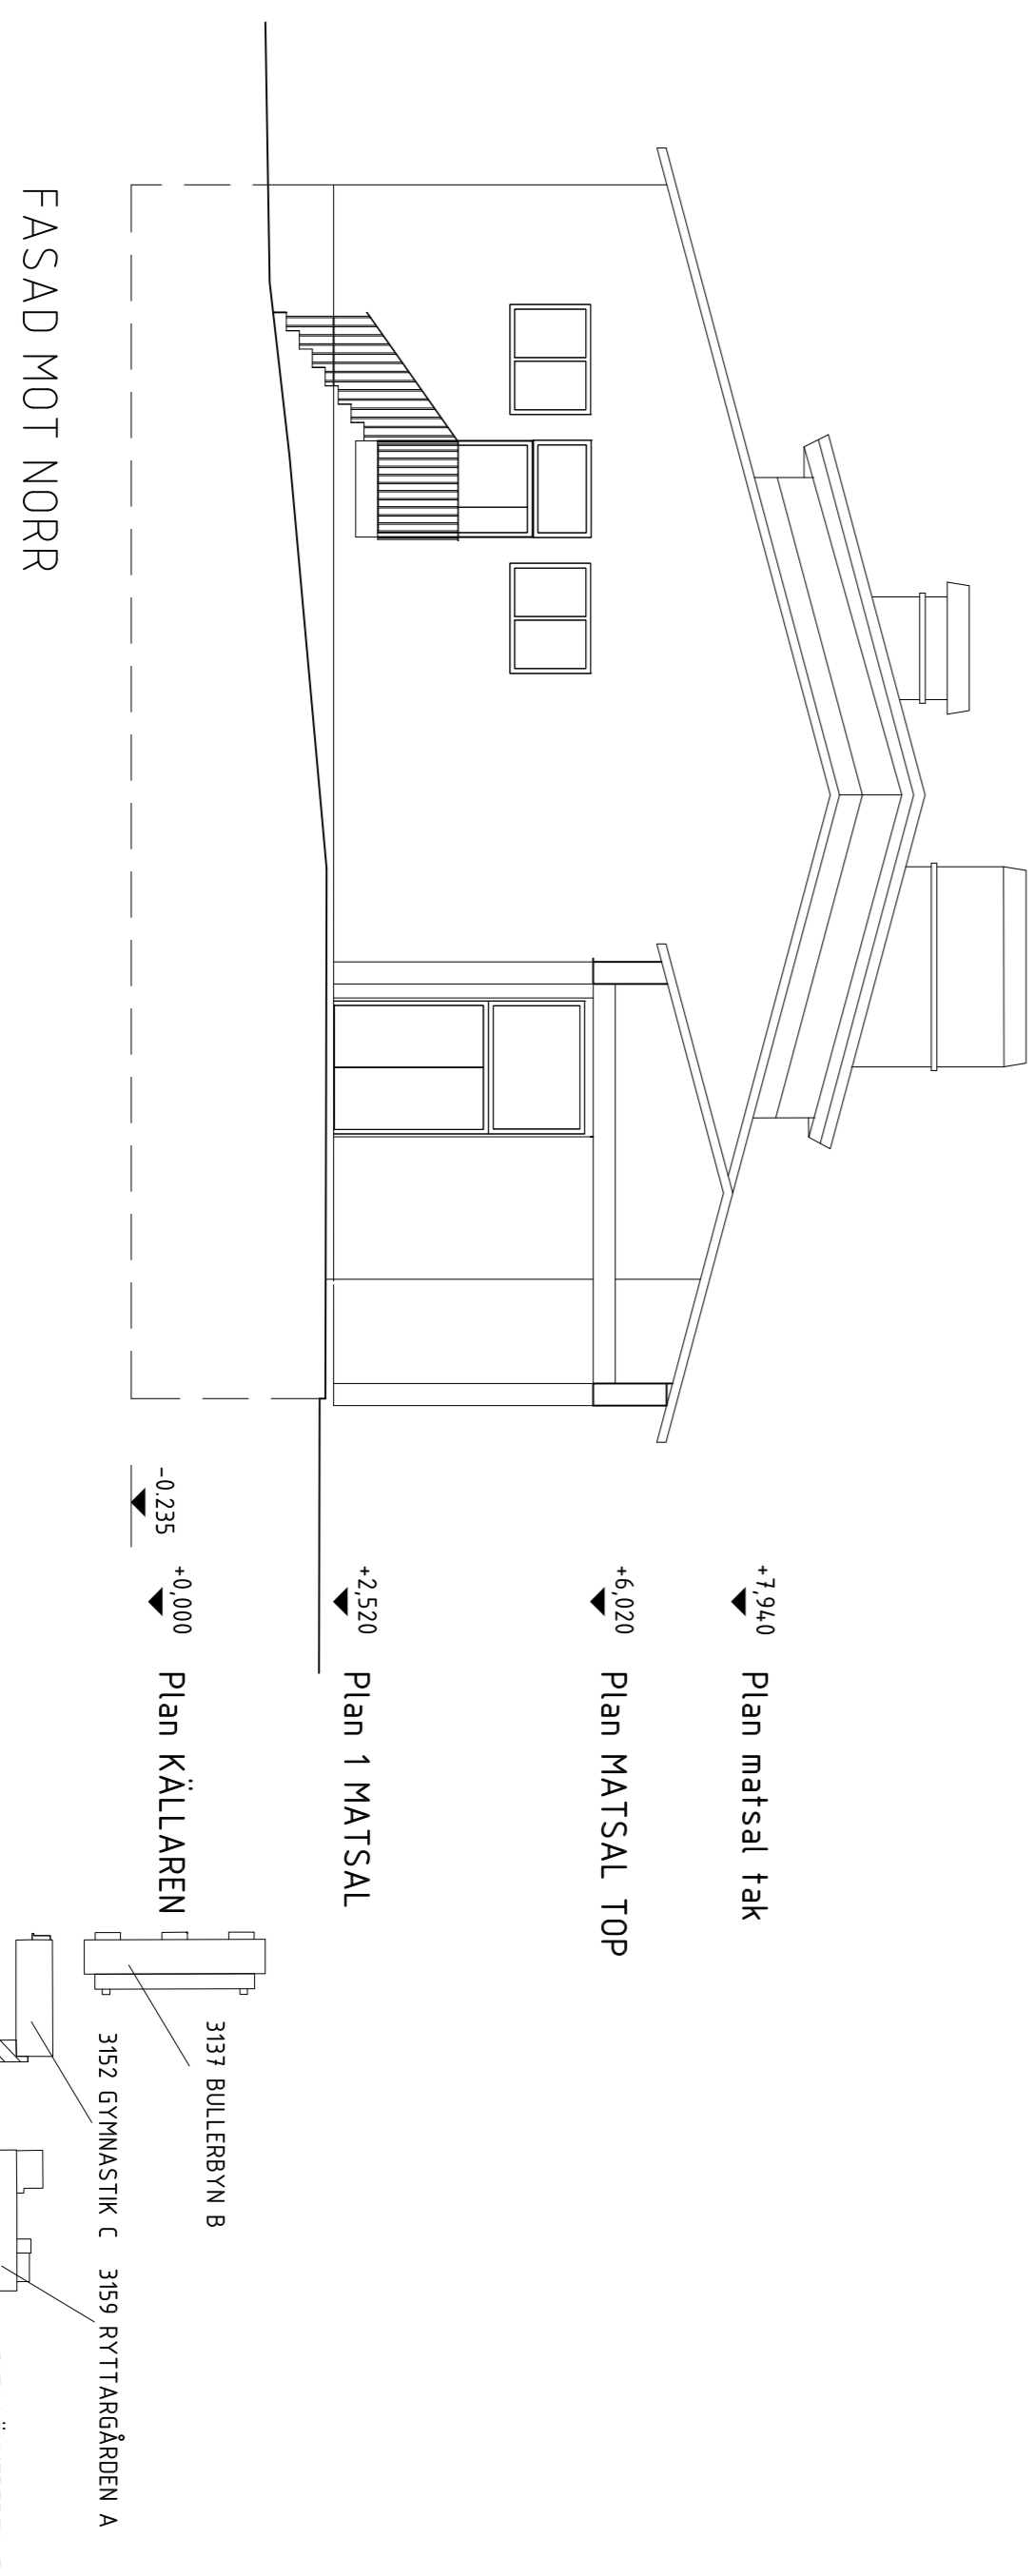
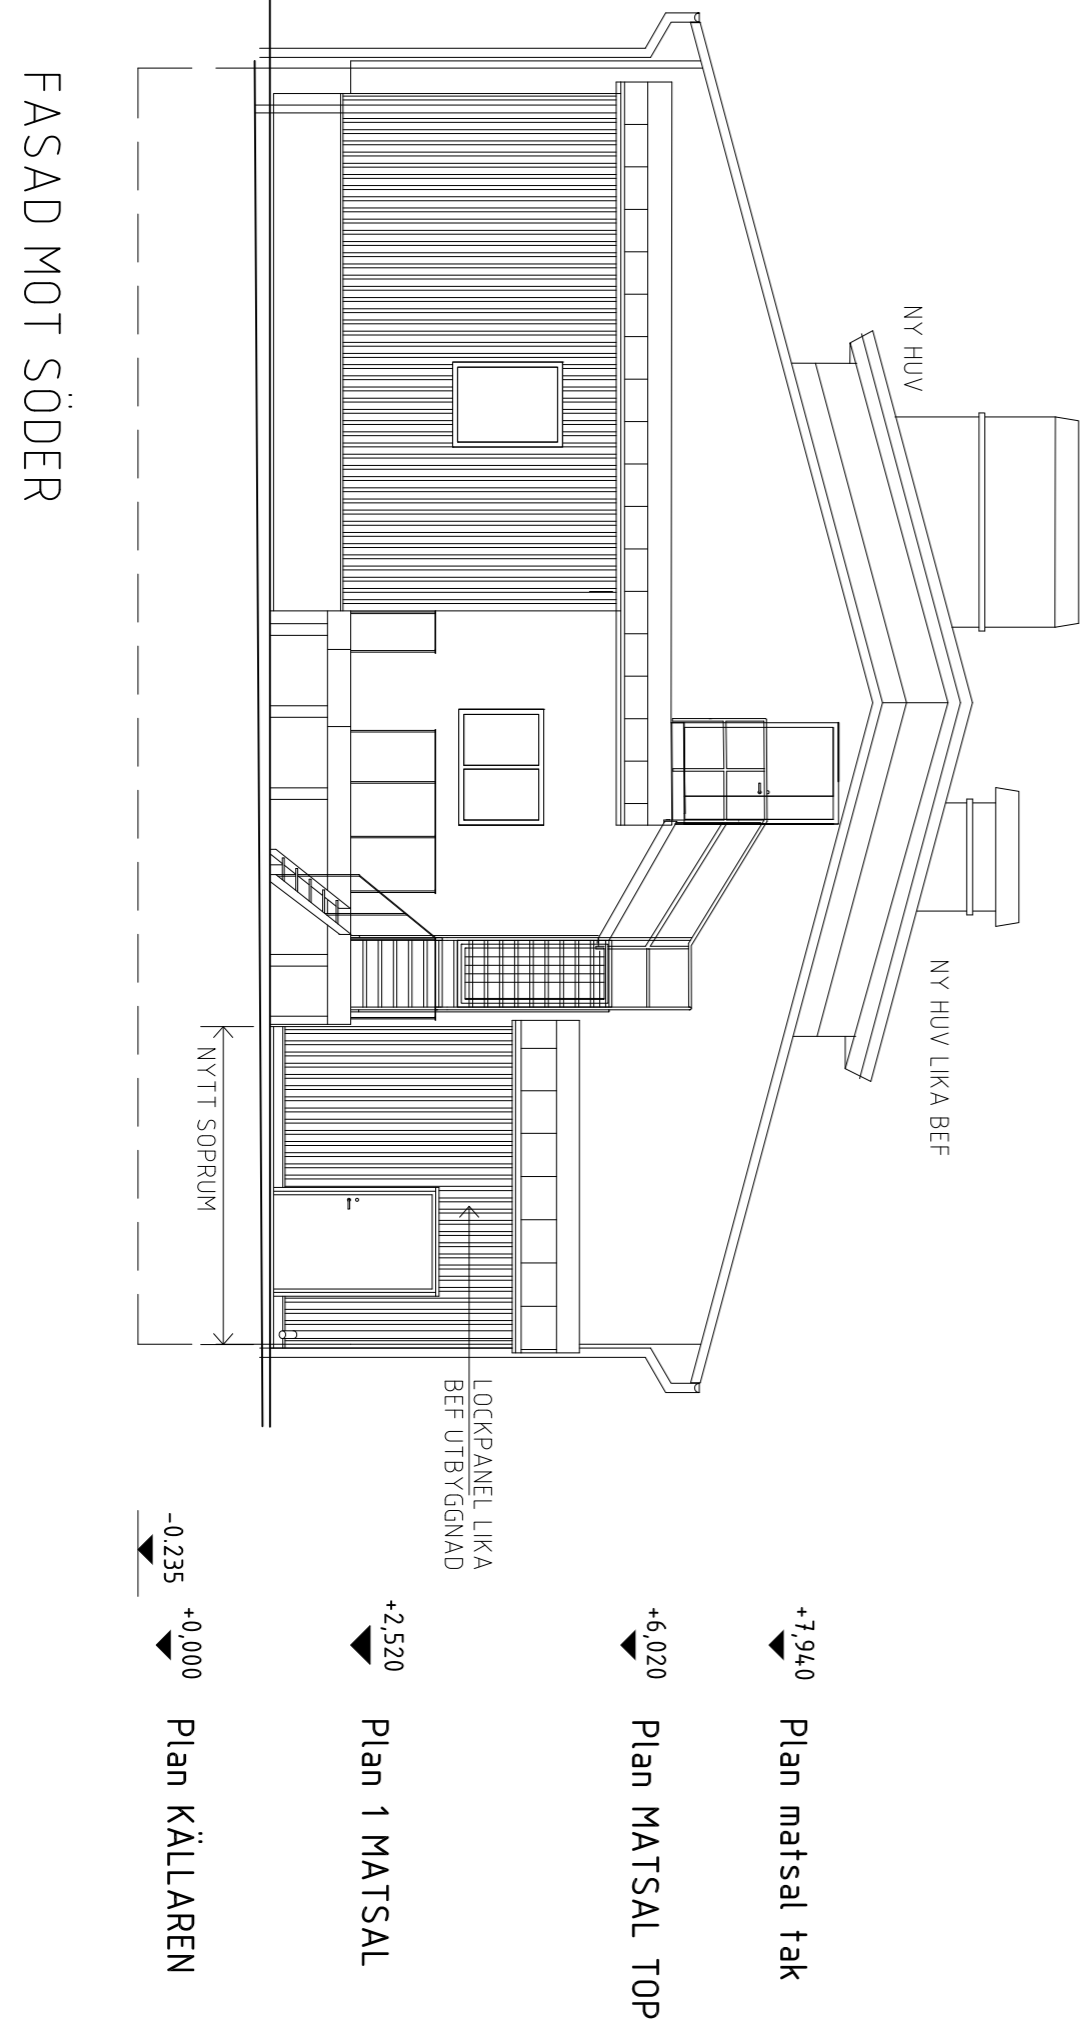
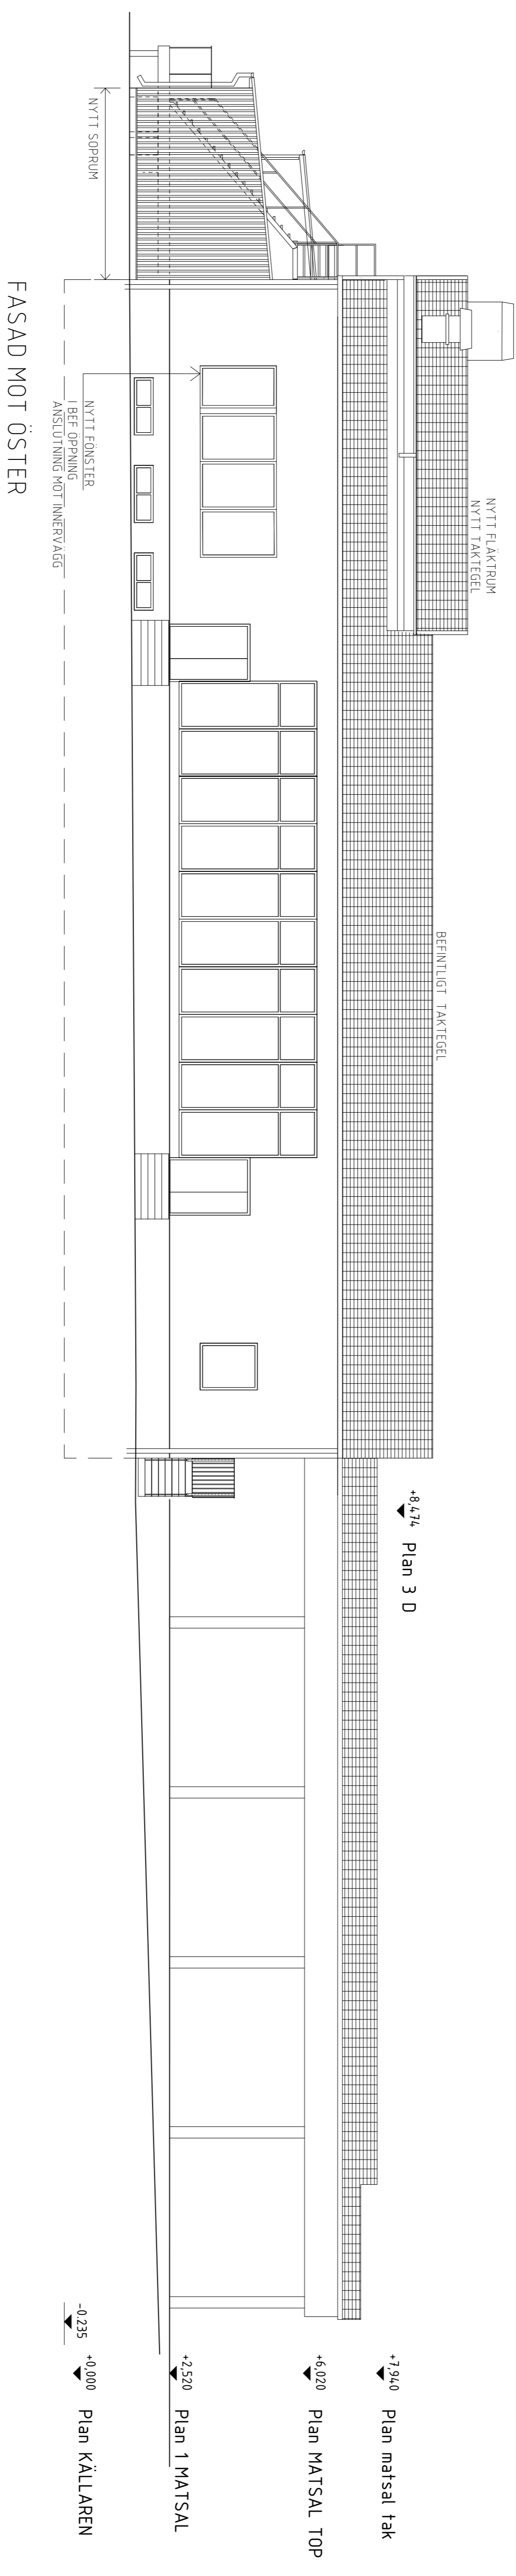


Plan 3 D  
+8.274

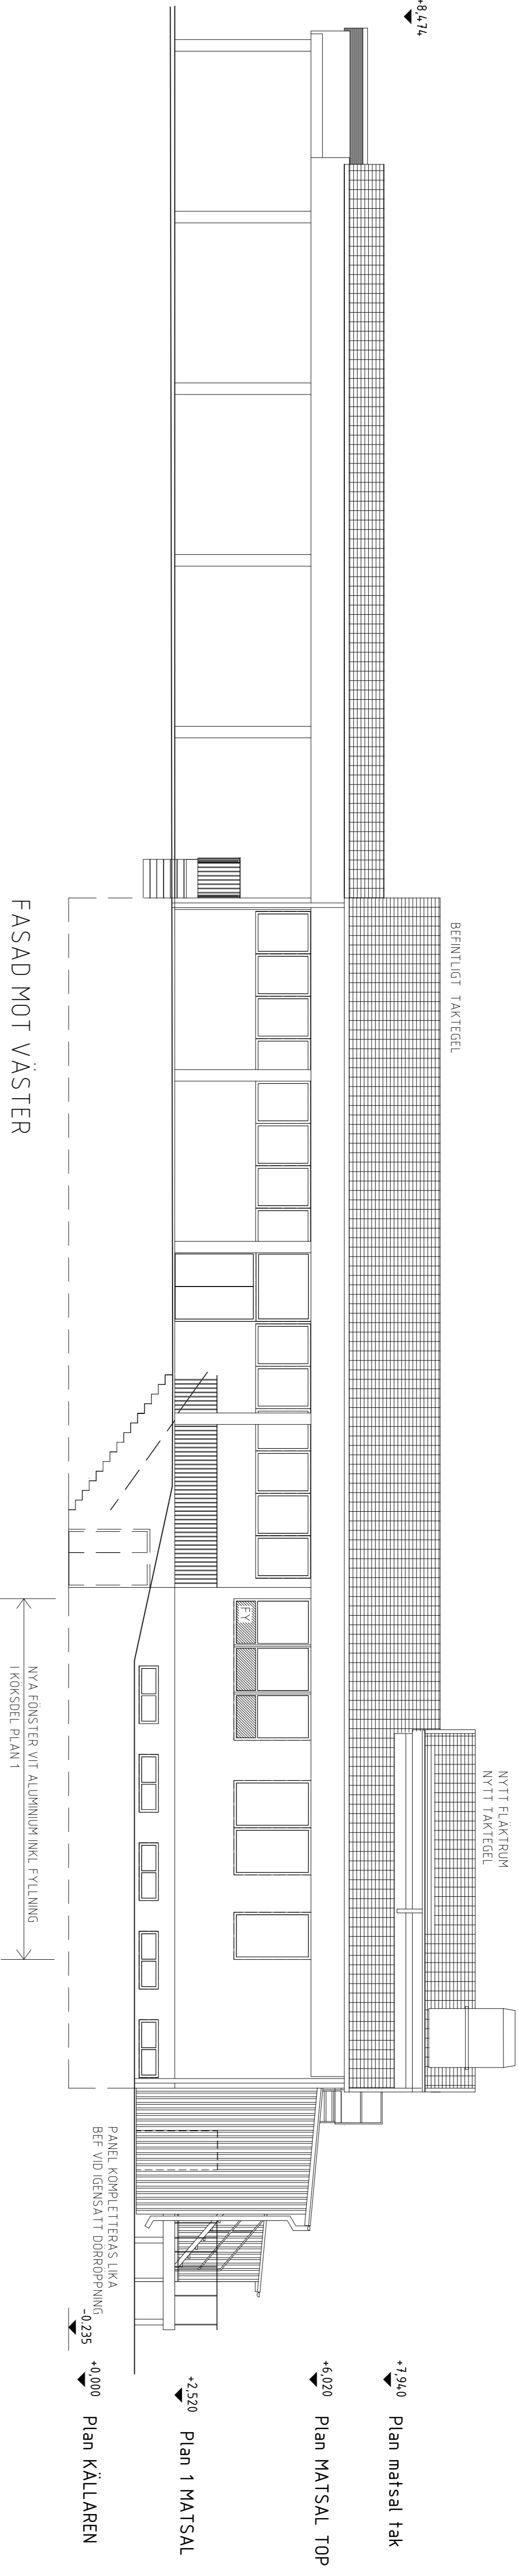

REF  
Rext (RText)

LÅGER SBT

0 5 10  
METER

FÖRHANDSKOPIA 2017-01-17

FÖRRÅGNINGSSUNDERLAG  
DANDERYDS KOMMUN  
Tekniska kontoret

OBJEKT NR	BYGGNADS NR	PROJEKT NR	PROJEKTLEDARE
355	3154		T. DIKLING
A. CEDERVALL ARKITEKTER Tel: 08-636 82 20 Mail: info@cedervallarkitekter.se			
B. BRAND E. ELPROJEKTÖR K. BYGGNADSKONSTRUKTOR M. MARKPROJEKTÖR W. VS-PROJEKTÖR V. V-PROJEKTÖR			
ORDBUDARE 3152 GYMNASIET A 3157 BULLERBYN B 3154 MATSAL E 3171 LÖNNBERGA D 3159 RYTARGÅRDEN A			
ORDBUDARE 3154 MATSAL E 3171 LÖNNBERGA D			
ORDBUDARE 3154 MATSAL E 3171 LÖNNBERGA D			

ASGÅRD 8 DEL E  
FASADER  
VASASKOLAN  
SKALA  
1:100/1:200 (A1/A3)  
3154-A40.3-E01