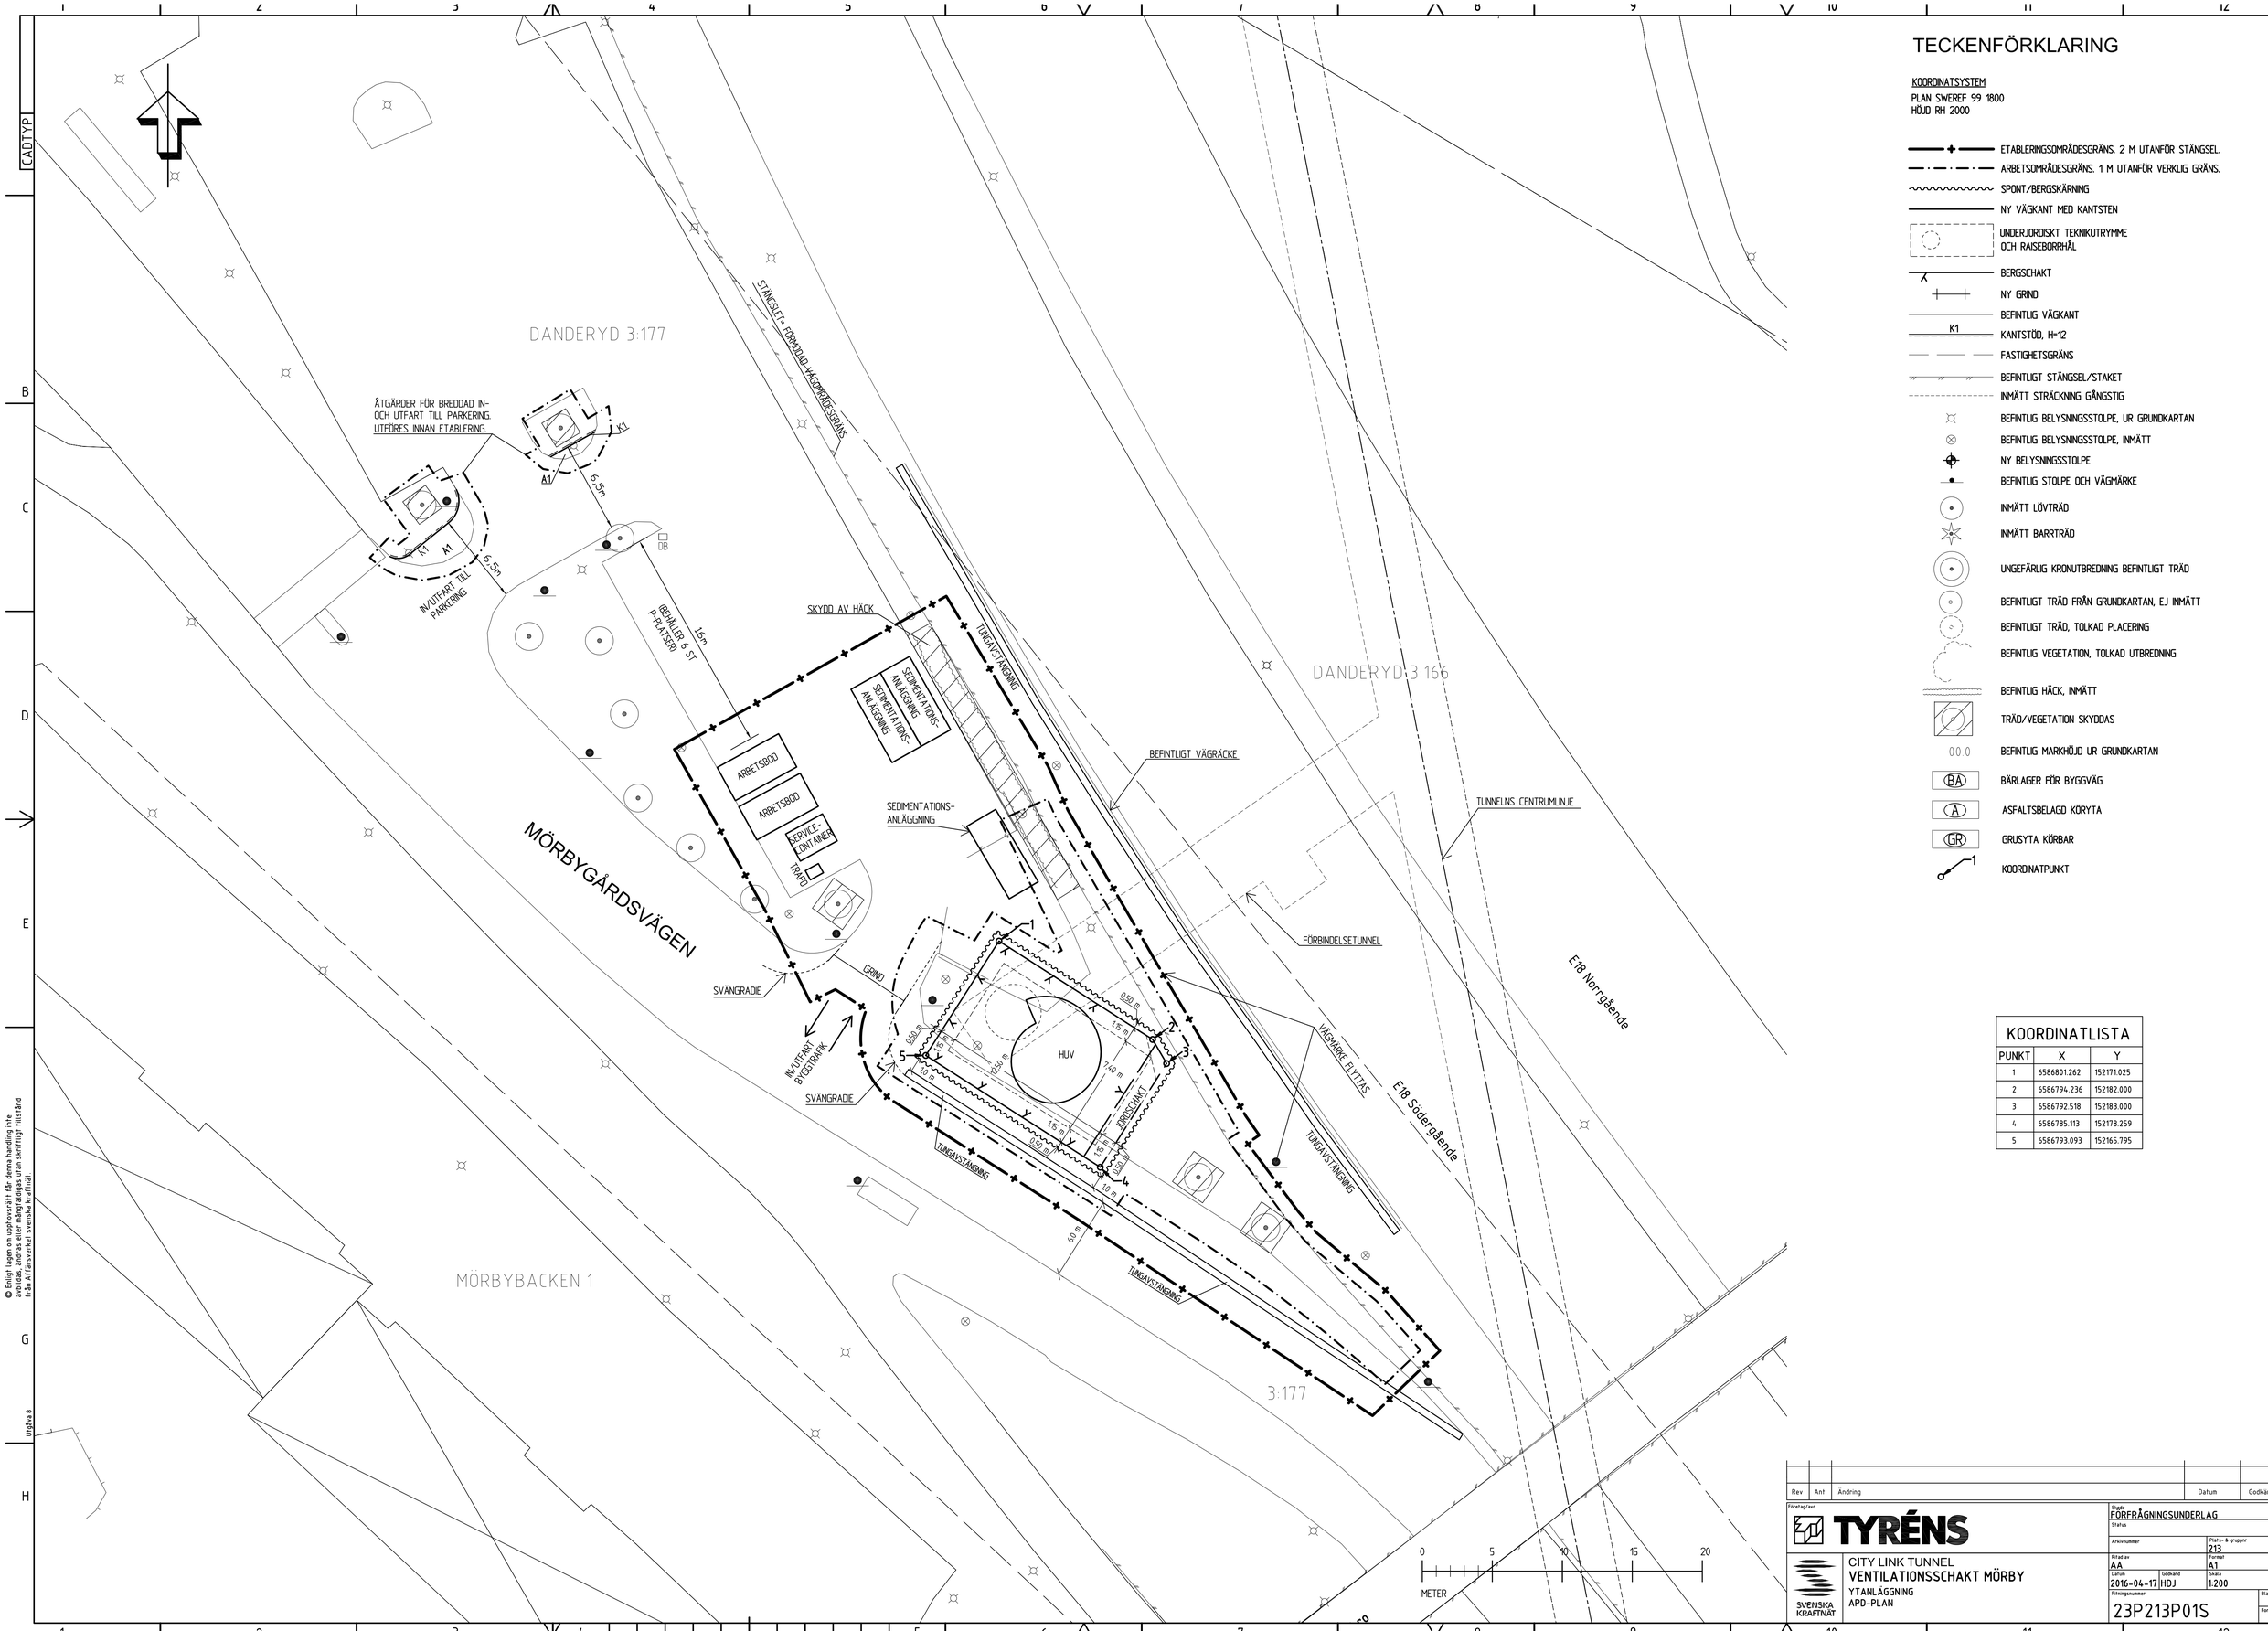

TECKENFÖRKLARING

KOORDINATSYSTEM
PLAN SWEREF 99 1800
HÖJD RH 2000

- ETABLERINGSOMRÅDESGRÄNS. 2 M UTANFÖR STÄNGSEL.
- ARBETSOMRÅDESGRÄNS. 1 M UTANFÖR VERKLIG GRÄNS.
- SPONT/BERGSKÄRNING
- NY VÄGKANT MED KANTSTEN
- UNDERJORDISKT TEKNIKUTRYMME OCH RAISEBORRHÅL
- BERGSCHAKT
- NY GRIND
- BEFINTLIG VÄGKANT
- K1 KANTSTÖD, H=12
- FASTIGHETSGRÄNS
- BEFINTLIGT STÄNGSEL/STAKET
- INMÄTT STRÄCKNING GÅNGSTIG
- BEFINTLIG BELYSNINGSSTOLPE, UR GRUNDKARTAN
- BEFINTLIG BELYSNINGSSTOLPE, INMÄTT
- NY BELYSNINGSSTOLPE
- BEFINTLIG STOLPE OCH VÄGMÄRKE
- INMÄTT LÖVTRÄD
- INMÄTT BARRTRÄD
- UNGEFÄRLIG KRONUTBREDNING BEFINTLIGT TRÄD
- BEFINTLIGT TRÄD FRÅN GRUNDKARTAN, EJ INMÄTT
- BEFINTLIGT TRÄD, TOLKAD PLACERING
- BEFINTLIG VEGETATION, TOLKAD UTBREDNING
- BEFINTLIG HÄCK, INMÄTT
- TRÄD/VEGETATION SKYDDAS
- 00.0 BEFINTLIG MARKHÖJD UR GRUNDKARTAN
- (BA) BÄRLAGER FÖR BYGGVÄG
- (A) ASFALTSBELAGD KÖRYTA
- (GR) GRUSYTA KÖRBAR
- 1 KOORDINATPUNKT

KOORDINATLISTA

PUNKT	X	Y
1	6586801.262	152171.025
2	6586794.236	152182.000
3	6586792.518	152183.000
4	6586785.113	152178.259
5	6586793.093	152165.795

© Enligt lagen om upphovsrätt får denna handling inte avbildas, ändras eller mångfaldigas utan skriftligt tillstånd från Affärsverket svenska kraftnät

Rev	Ant	Ändring	Datum	Godkänd

Företagsnamn: TYRÉNS

SVENSKA KRAFTNÄT

CITY LINK TUNNEL
VENTILATIONSSCHAKT MÖRBY
YTANLÄGGNING
APD-PLAN

Skede: FÖRFRÅGNINGSUNDERLAG
Status:
Arkivnummer:
Plats- & grupper: 213
Ritad av: AA
Format: A1
Datum: 2016-04-17
Godkänd: HDJ
Skala: 1:200
Ritningsnummer: 23P213P01S
Blad:
Forts.bl.