


# PLANKARTA

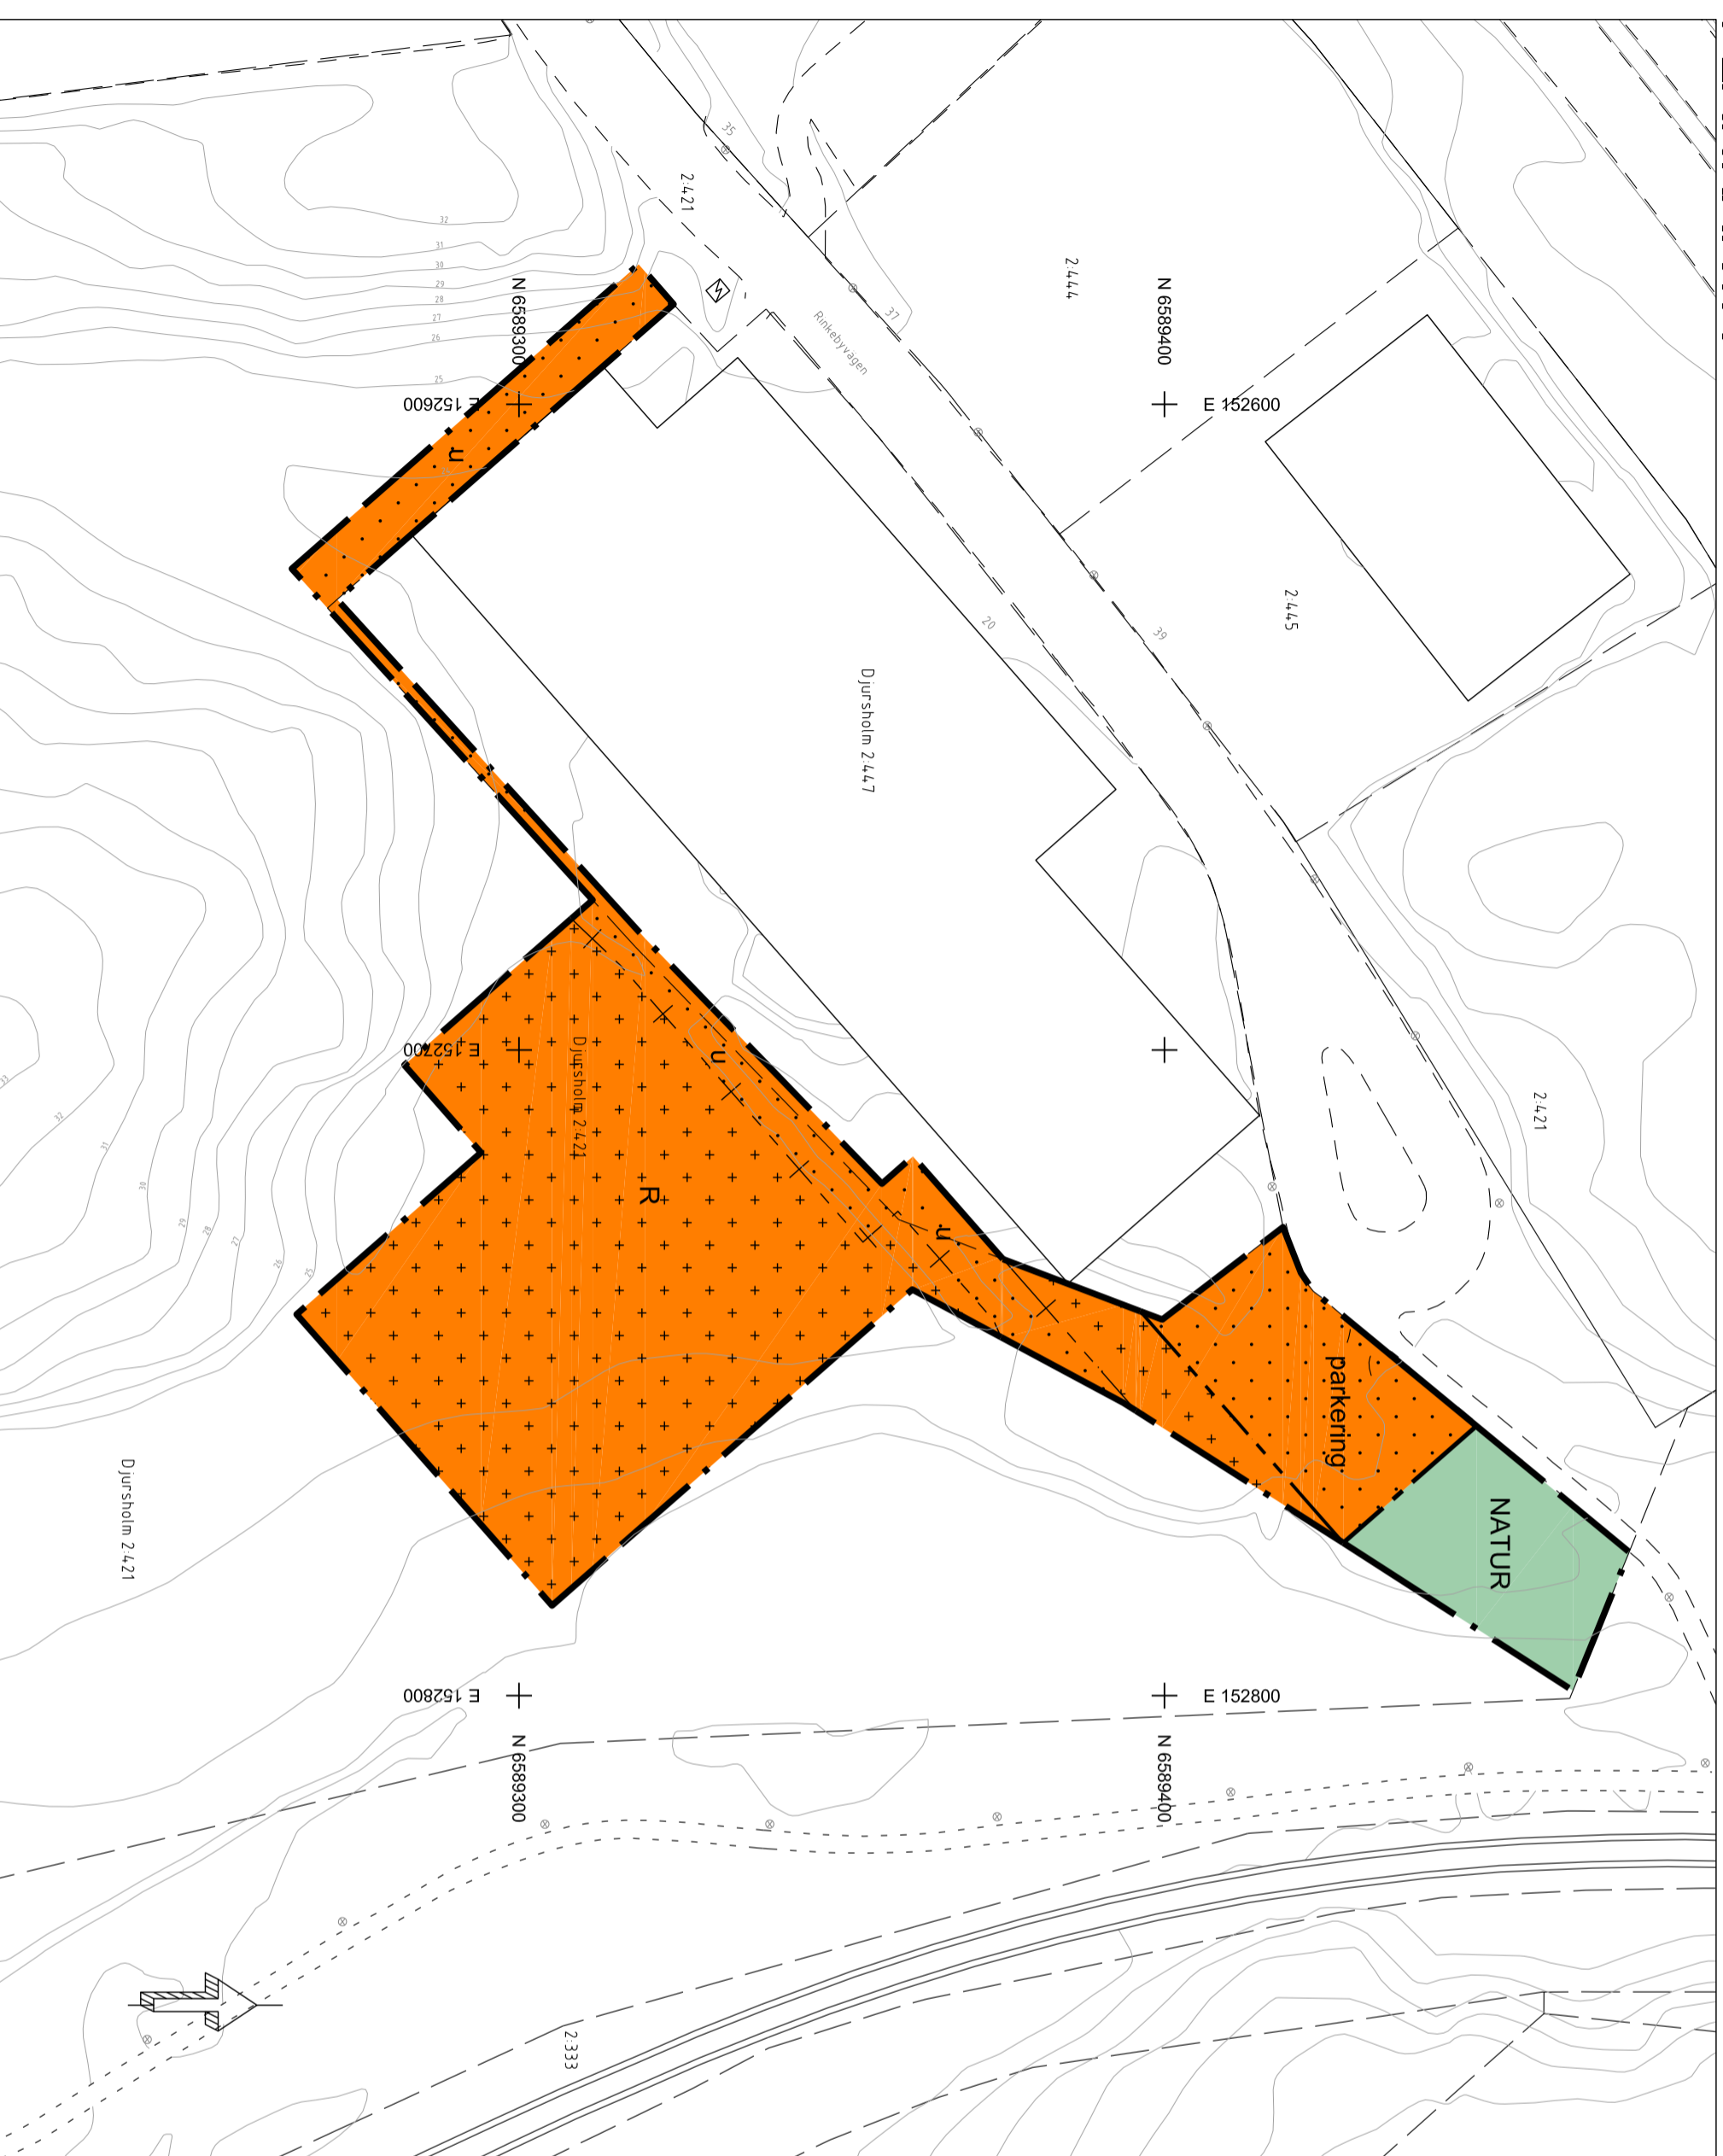

**PLANBESTÄMMELSER**  
Följande gäller inom områden med nedanstående beteckningar. Endast angiven användning och utformning är tillåten. Bestämmelser utan beteckning gäller inom hela planområdet.

## Gränser

- Planområdesgräns
- Användningsgräns
- Egenskapsgräns
- - - Administrativ- och egenskapsgräns

**Användning av allmän platsmark med kommunalt huvudmannaskap** (PBL 4 kap 5 § punkt 2)

**NATUR** Natur

**Användning av kvartersmark** (PBL 4 kap 5 § punkt 3)

**R** Idrott

**Egenskapsbestämmelser för kvartersmark**

**parkering** Parkeringsplats. Marken får inte hårdgräas.

- + Marken får endast förses med byggnation i form av stödmurar samt bullerskydd av genomskiltigt material. Gångvägar ska utföras med genomsläpplig beläggning. (PBL 4 kap 11 § punkt 1 eller 16 § punkt 1)
- Marken får inte förses med byggnad. (PBL 4 kap 11 § punkt 1 eller 16 § punkt 1)

**Administrativa bestämmelser**

**u** Område som ska vara tillgängligt för skötsel av dagvattenanläggning. (PBL 4 kap 6 §)


Genomförandetiden är 5 år från den dag då planen vinner laga kraft. (PBL 4 kap 21 §)

## BETECKNINGAR TILL GRUNDKARTAN

- ANVÄNDNINGSGRÄNS
- FASTIGHETSGRÄNS
- ▭ BOSTADSHUS, UTHUS
- ▨ ALLMÄN BYGGNAD
- ▩ TRANSFORMATOR, POOL
- VÄG- ELLER GANGVÄG
- STAKET, HÄCK
- TRÄPPA
- NIVAKURVOR
- FASTIGHETSBETECKNING
- + 20,43 AVMÄGD GATUHÖJD

GRUNDKARTAN UPPDATERAD I JANUARI 2018  
KOORDINATSYSTEM: SWEREF 99 18 00  
HÖJDSYSTEM: RH 2000  
Matias Holmström  
Mättningsingenjör

## ORIENTERINGSKARTA

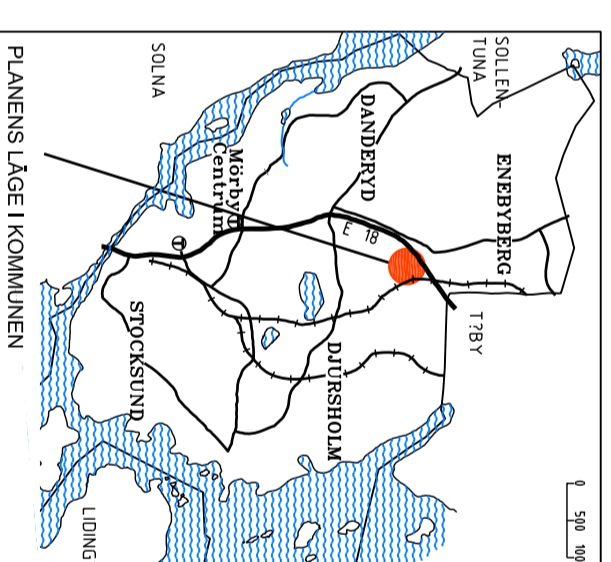

ANTAGANDEHANDLING, DNR KS 2016/0166  
PLANEN HANDLÄGGS ENLIGT PBL 2010:900  
PLANAVTAL GÄLLER

**DANDERYDS KOMMUN**  
Kommunledningskontoret

UPPRÄTTAD 2016-05-19  
ANPRÄD EFTER SAMRÅD 2018-01-17  
REVIDERAD 2018-05-24  
ANTAGEN  
LAGA KRAFT

UPPRÄTTAD 2016-05-19

ANPRÄD EFTER SAMRÅD 2018-01-17

REVIDERAD 2018-05-24

ANTAGEN

LAGA KRAFT

Skala 1:1000 i A2 (1:2000 i A4)  
0 10 20 30 40 50 60 70 80 90 100 meter

DPU3