Bilaga 3

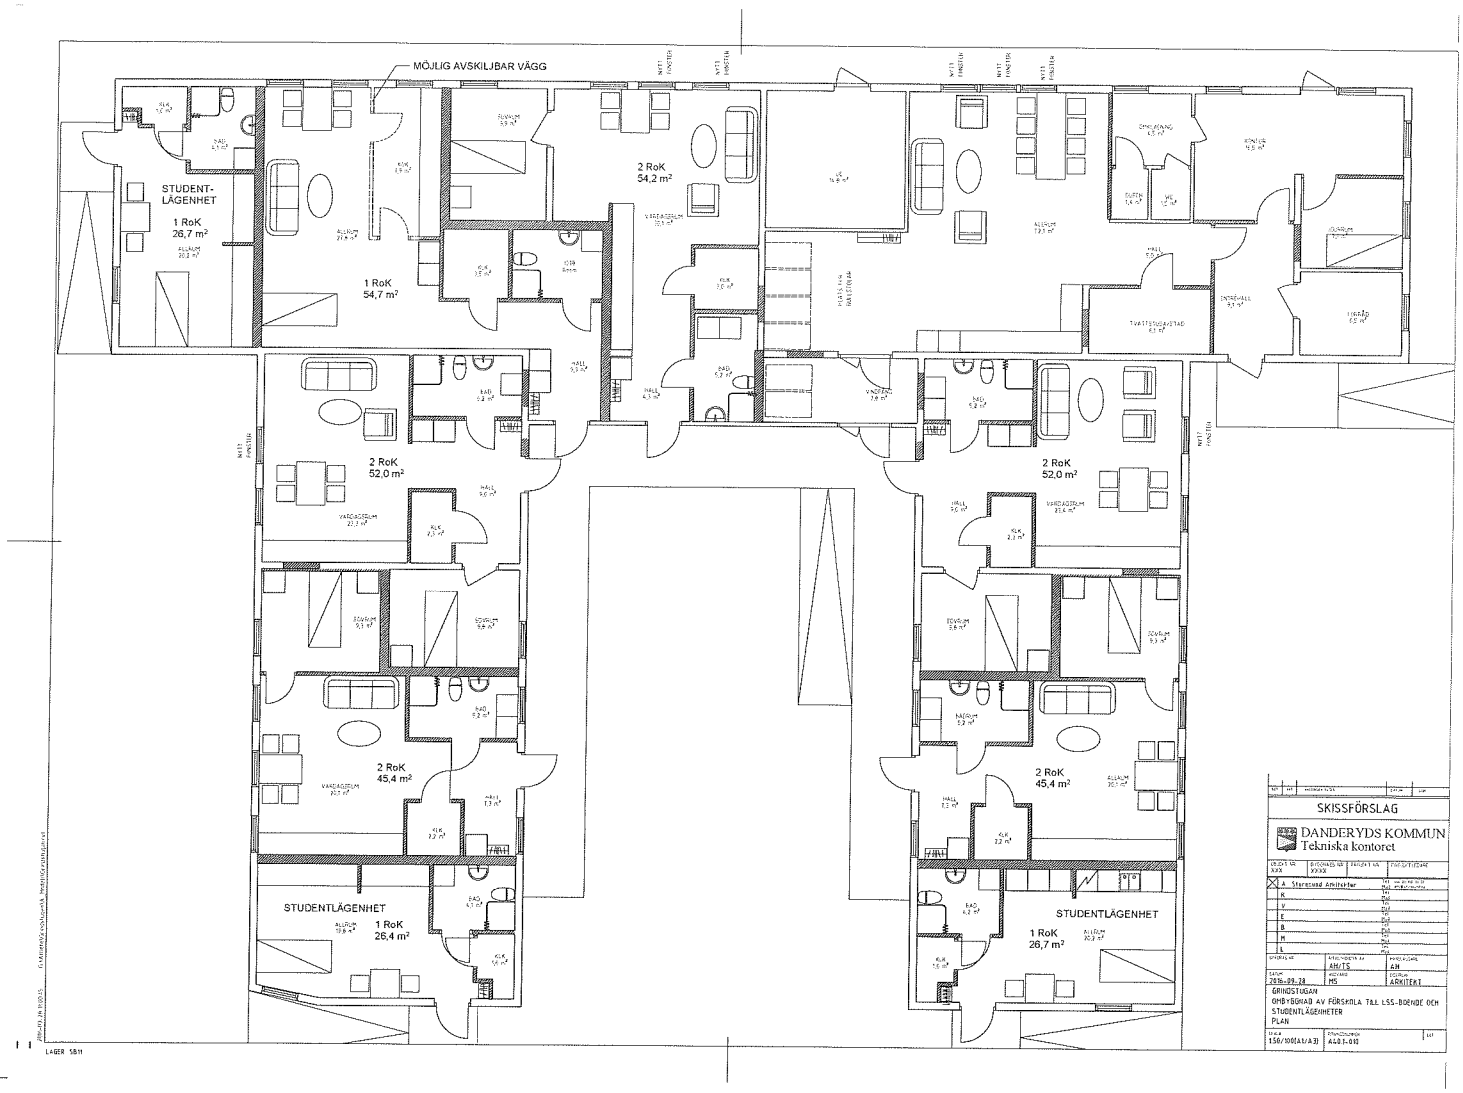
MÖJLIG AVSKILJBAR VÄGG
STUDENT-
LÄGENHET
1 RoK
26,7 m²
1 RoK
54,7 m²
2 RoK
54,2 m²
2 RoK
52,0 m²
2 RoK
52,0 m²
2 RoK
45,4 m²
2 RoK
45,4 m²
STUDENTLÄGENHET
1 RoK
26,4 m²
STUDENTLÄGENHET
1 RoK
26,7 m²
SKISSFÖRSLAG
DANDERYDS KOMMUN
Tekniska kontoret
A Standard Arkitekter
GRINDSTUGAN
OMBYGGNAD AV FÖRSKOLA TILL LSS-BOENDE OCH
STUDENTLÄGENHETER
PLAN
2016-09-28
AR/TS
MS
ARKITEKT
1:50/100(A1/A3)
A101-010