


DANDERYDS CENTRUM HUS 03, PLAN 6

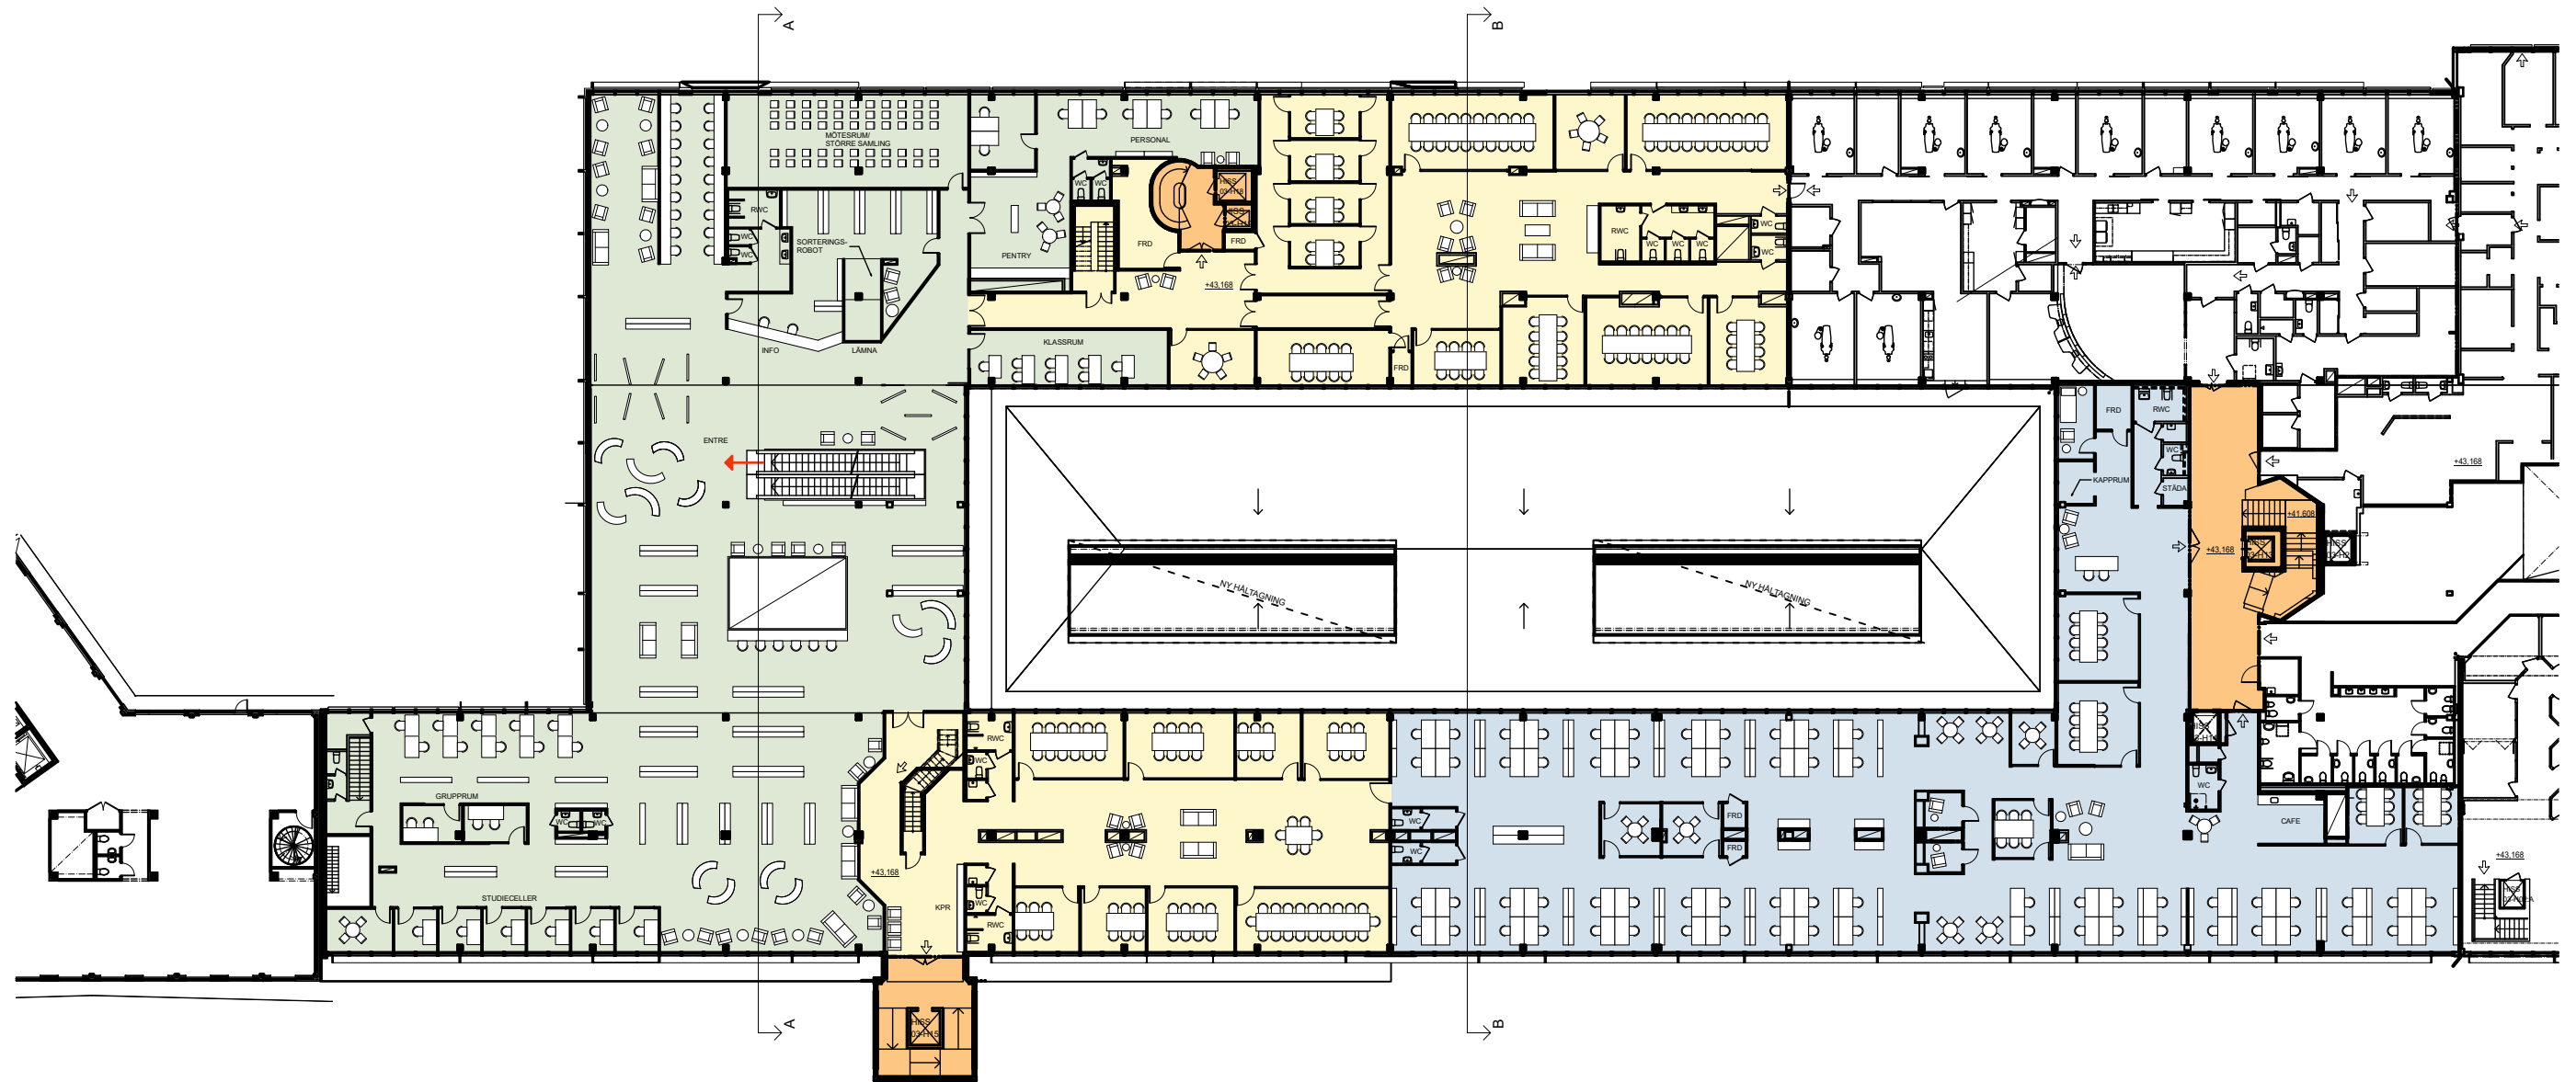

Angiven yta avser färglagd yta (LOA)

Stomme enligt K

LOA / BTA beräknat enligt Svensk Standard SS 21054:2009

OBS! Projektering av bland annat installationer och konstruktioner kan komma att påverka planen samt plushöjder och ytangivelser.

Skissmaterialet är konfidentiellt.



SKALA 1:400

2016-11-21/MMA+CCN