


GOLFVÄGEN

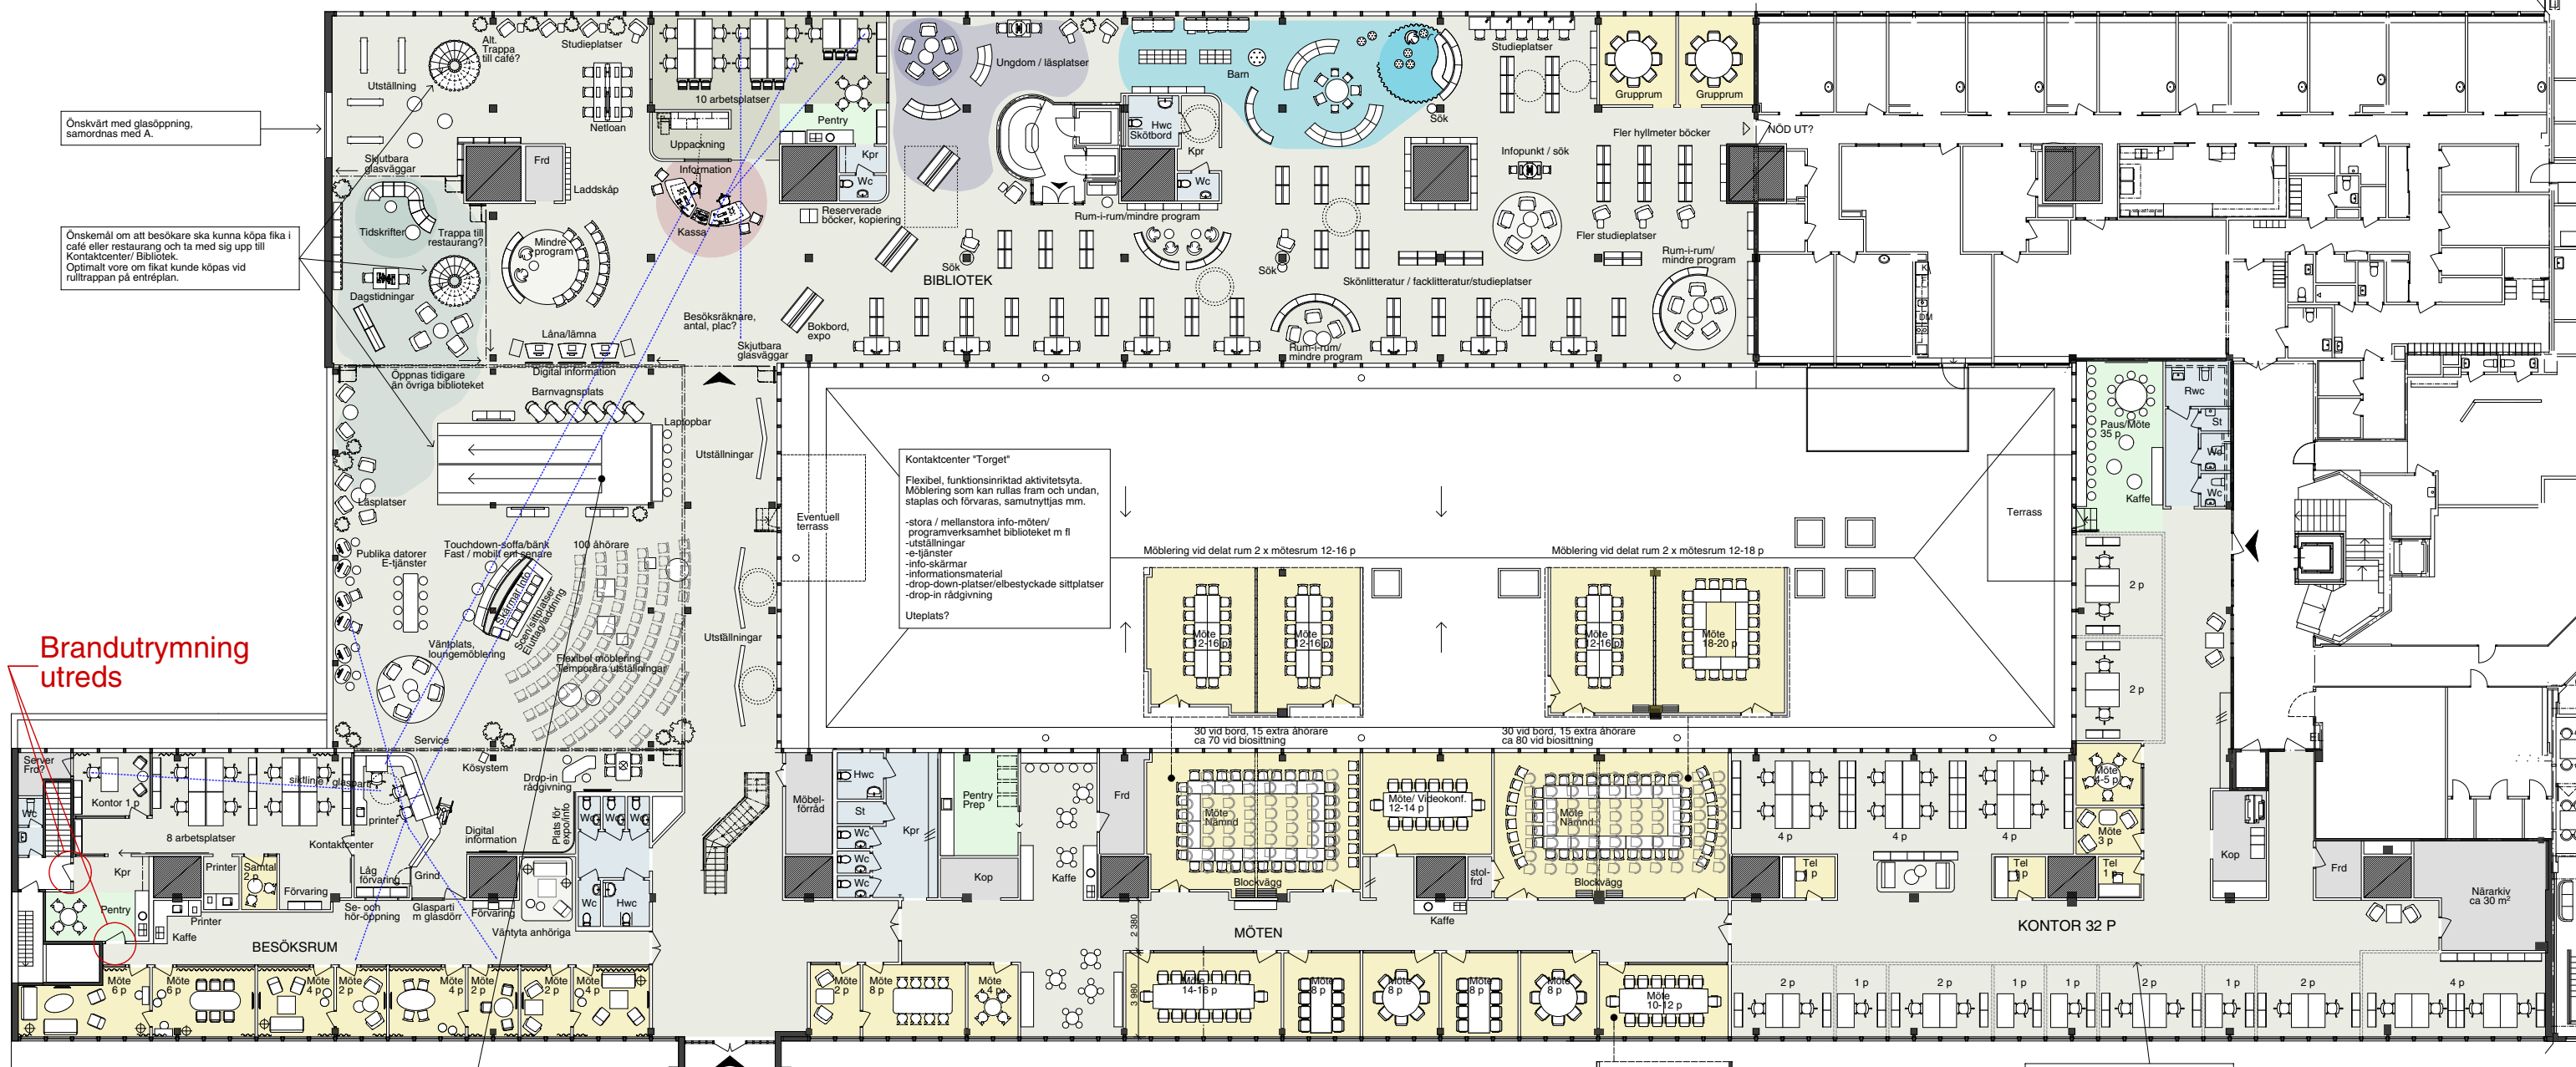


Brandutrymning utreds



SAMMANSTÄLLNING KONTORSARBETSPLATSER, MÖTESRUM OCH WC DETTA VÄNINGSPLAN

Kontorsarbetsplatser	51 st	varav 10 st i biblioteket, samt 9 st i kontaktocenter
Besöksrum 2-6 p	8st	
Telefonrum 1p		3 st
Samtalsrum 2-3 p	1 st	2 st
Mötesrum 4-5 p		1 st
Mötesrum 8 p	5 st	
Mötesrum 10-12 p	1 st	
Mötesrum / videokonf 12-14 p	1 st	
Mötesrum 12-16 p	3 st	
Mötesrum 18-20 p	1 st	
Grupprum biblioteket 8 p	2 st	
WC, HWC	11 st	5 st


NORRTÄLJEVÄGEN

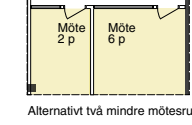

Grå streckade linjer=tänkbara väglågen

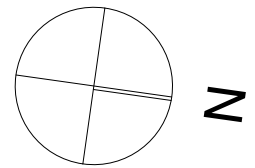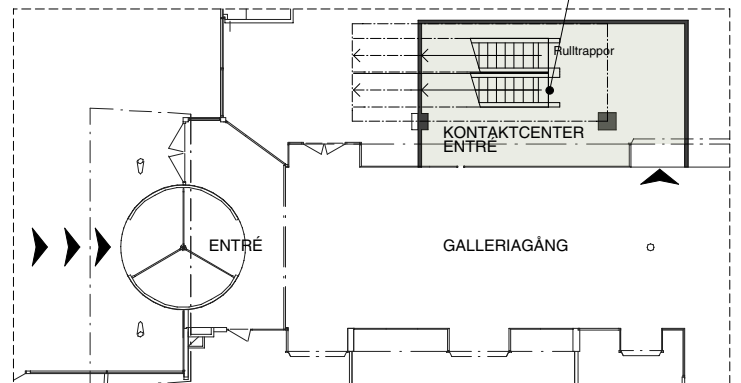


SKALA 1:300

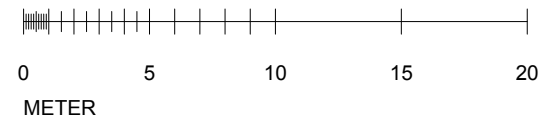

Önskvärt med glasöppning, samordnas med A.

Grå streckade linjer-länkbara väglägen


GOLFVÄGEN

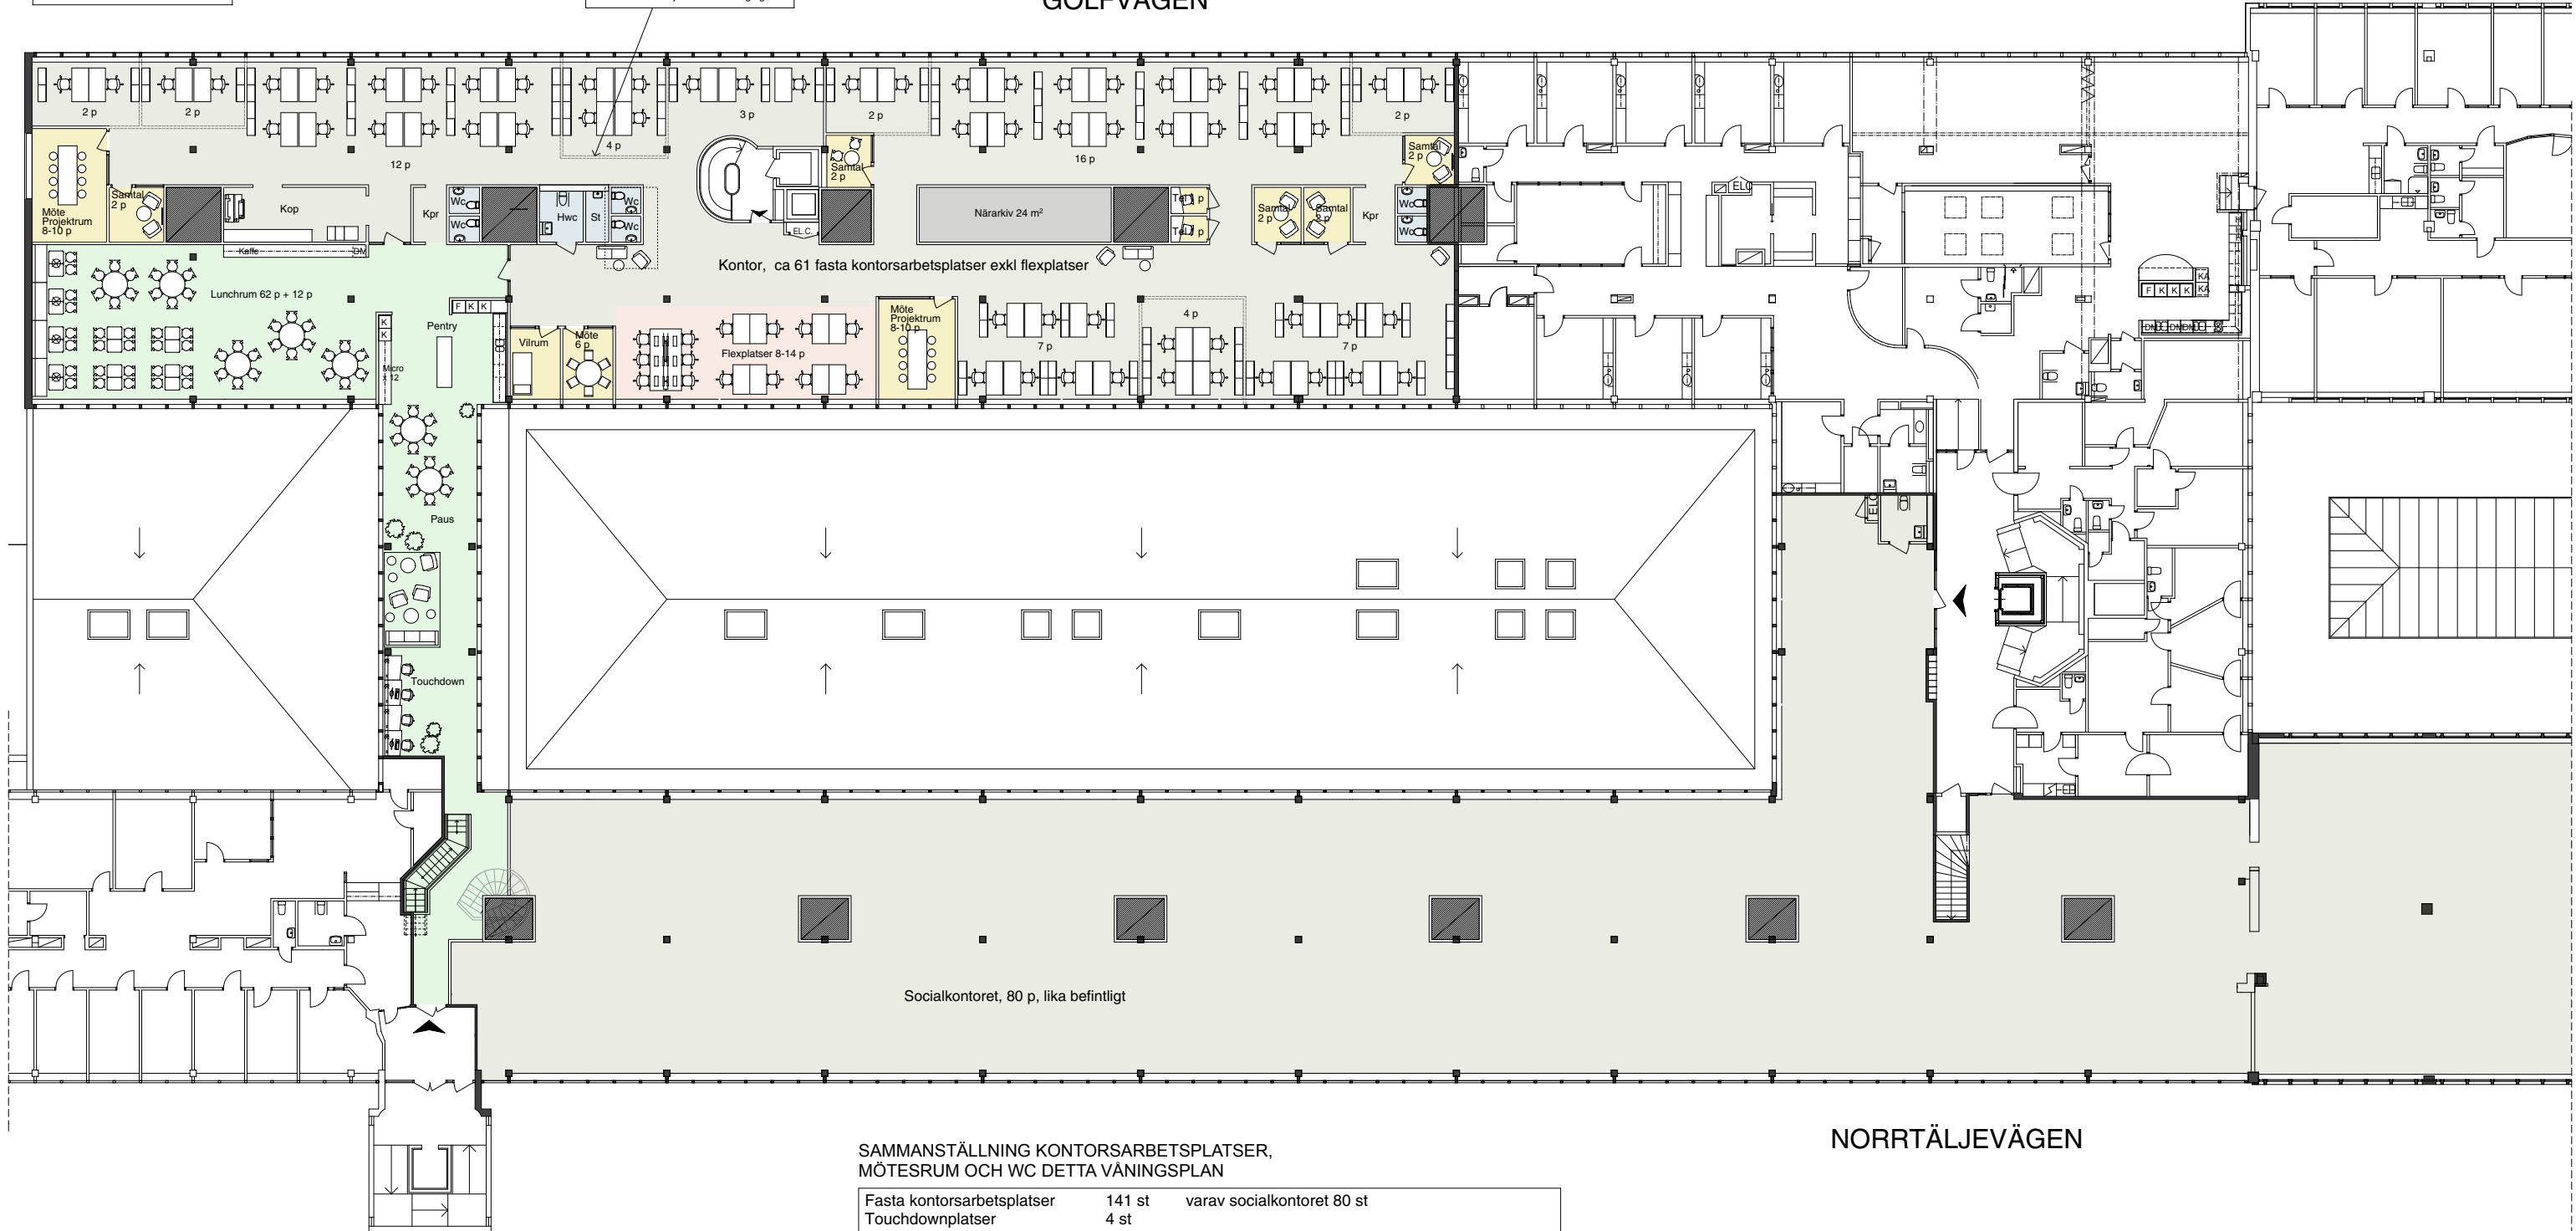

**SAMMANSTÄLLNING KONTORSARBETSPLATSER,
MÖTESRUM OCH WC DETTA VÄNINGSPÅN**

Fasta kontorsarbetsplatser	141 st	varav socialkontoret 80 st
Touchdownplatser	4 st	
Flexplatser	8-14 st	
MÖTESRUM / WC	OBS Socialkontorets mötesrum / WC ej med i denna sammanställning	
Telefonrum 1p	2 st	
Samtalsrum 2 p	5 st	
Möte / projektrum 8-10 p	2 st	
Mötesrum 6 p	1 st	
WC, HWC	7 st	

NORRTÄLJEVÄGEN

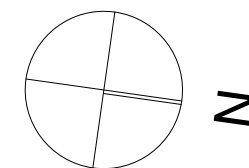

SKALA 1:300

