
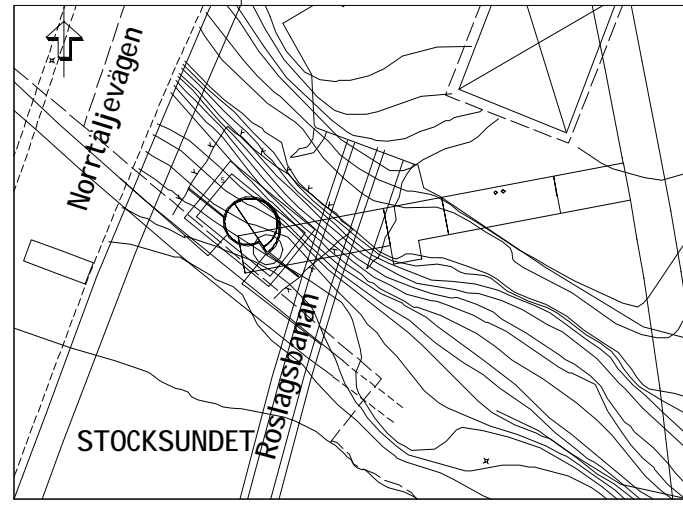


- FÖRESKRIFTER**
 GALLER VARMFÖRZINKAS OCH SKA UPPFYLLA SÄKERHETSKLASS SK2.
- FÖRKLARINGAR**
- BRANDCELLSGRÄNS EI60
 - BETONGVÄGG
 - LÅTTKLINKERBJÄLKLÄG
 - BETONGYTTERVÄGG
 - LÅTTFYLLNING
 - LP = LÄNKPLATTA
 - xx = DETALJER
- HÄNVISNINGAR**
- PLANER SE RITNING 33K252P01S TILL 33K252P02S
 DETALJER SE RITNING 33K252D01S -
 TRAPPA SE RITNING 13A33251U01S
 HUV SE RITNING 13A251F01S
 MARKNIVÅER OCH STÖDMUR ENL. M SE RITNING 33M213P01S OCH 33M213S01S

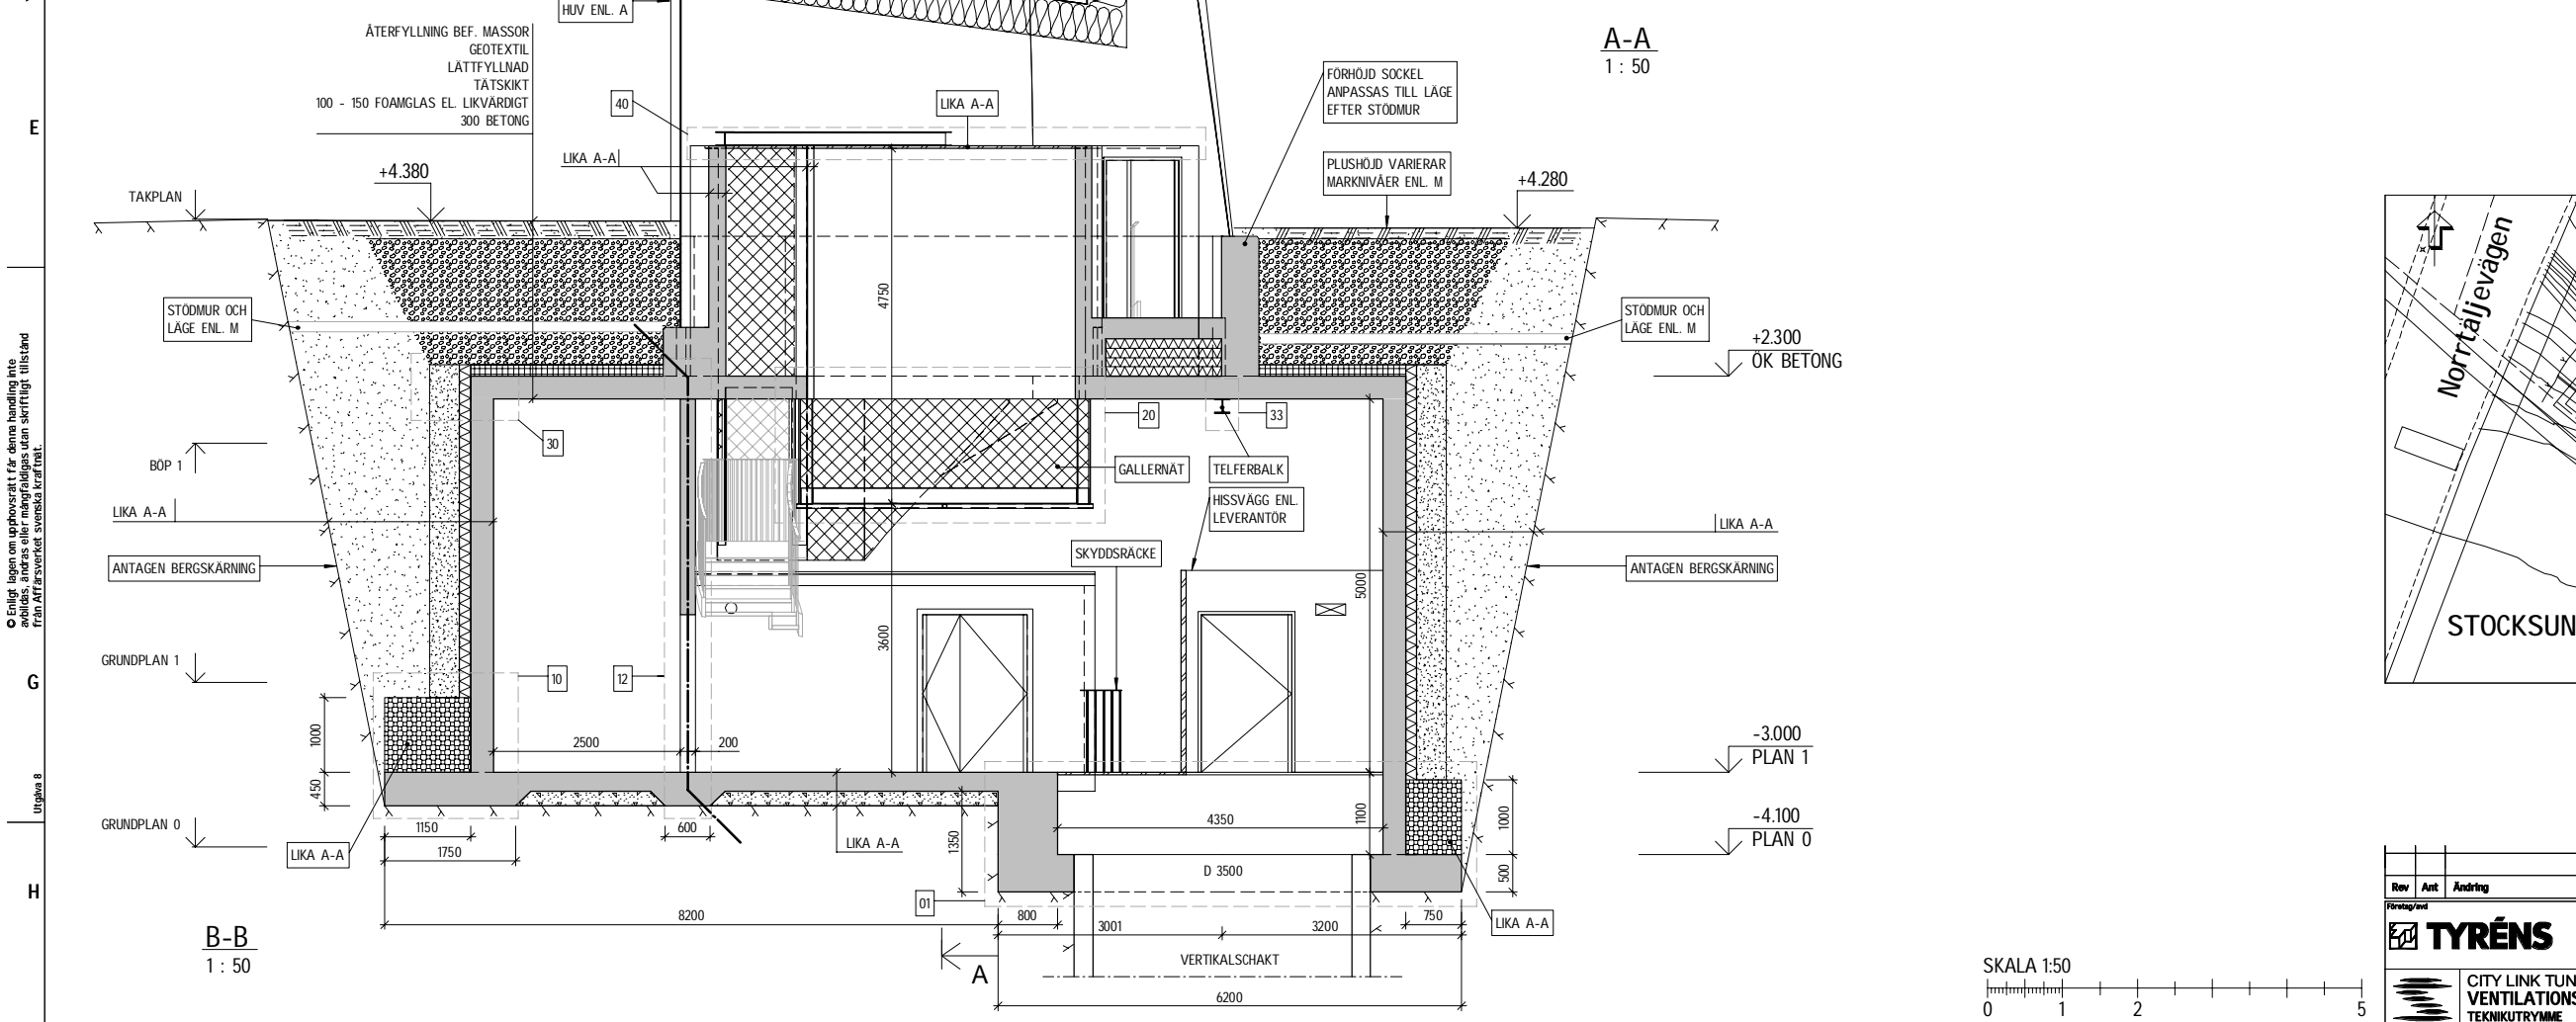

© Enligt lagen om upphovsrätt för denna handling inte
 ändras, ändras eller mångfållas utan skriftligt tillstånd
 från Arkitektbyråen Sveriges Arkitektförbund

| Rev | Ant | Ändring | Datum | Godkänd |
|-----|-----|---------|-------|---------|
| | | | | |

TYRÉNS
 PETER MYNDES BACKE 16
 118 86 STOCKHOLM
 TEL: 010 452 20 00
 FAX: 010 452 39 50

CITY LINK TUNNEL
VENTILATIONSSCHAKT STOCKSUNDET
 SVENSKA KRAFTNÄT
 SEKTIONER
 A-A, B-B

33K252S01S

