


Teckenförklaring



- 00,00 Befintlig markhöjd
- Befintliga brunnar
- Befintlig dagvattenbrunn
- ⊕ Befintlig belysning
- Befintlig marklinje/p-plats
- ▭ Ny slänt
- ▬ Stödmur

Koordinatsystem: Sweref 99 18-00
Höjdsystem: RH 2000

Snitt A-A
Skala 1:400 (A3)

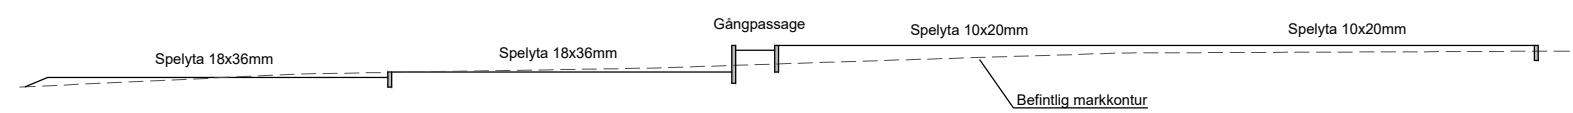

Snitt B-B
Skala 1:400 (A3)

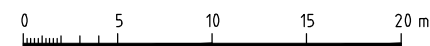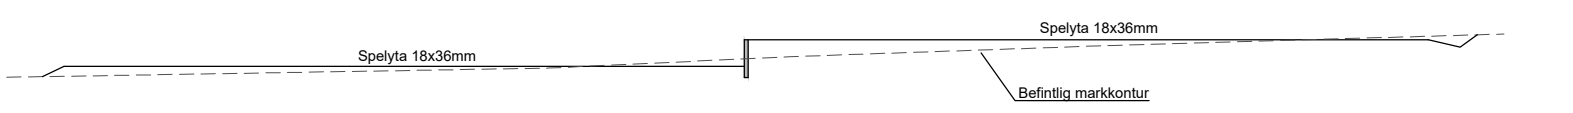

BET	ANT	ÄNDRINGEN AVSER	DATUM	SIGN
Bygglovshandling Skiss 2019-05-13				
Danderyds Tennisklubb Rinkebyvägen 6				
UPPDRAG NR		RITAD/KONSTR AV	HANDLÄGGARE	
DATUM		ANSVARIG		
SKALA	1:200 1:400	A1 A3	NUMMER	M1
				BET