




Plan våning 3  
Utökning

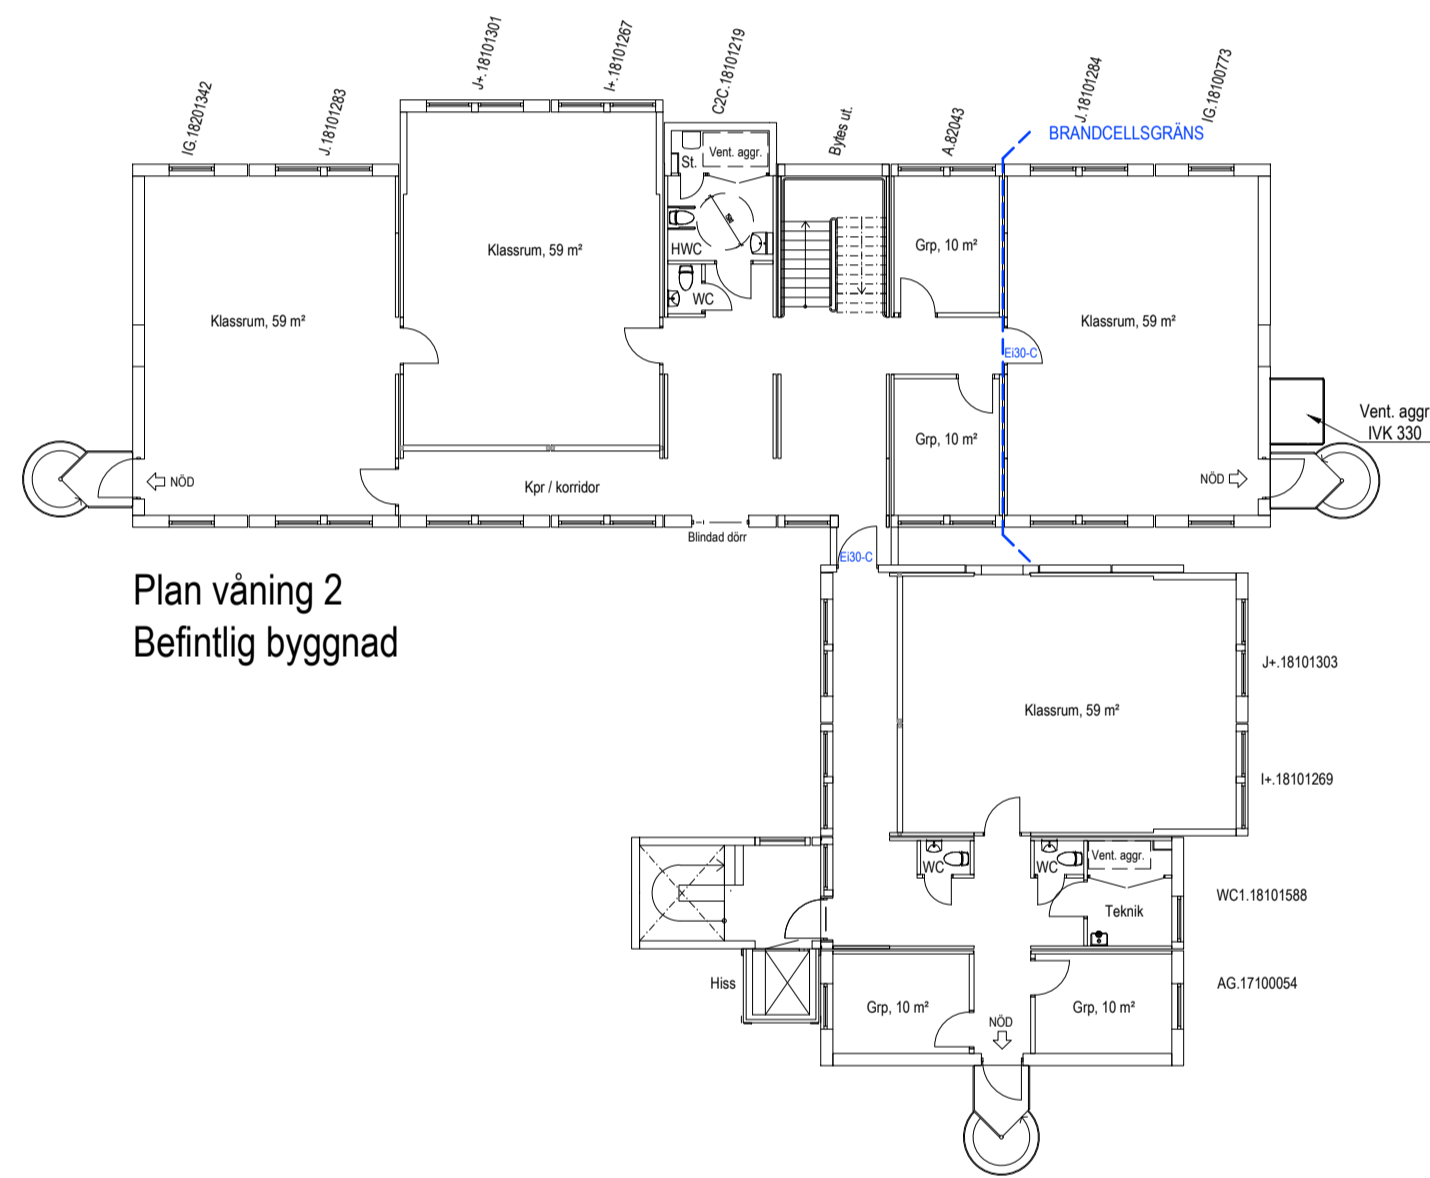


Plan våning 2  
Befintlig byggnad

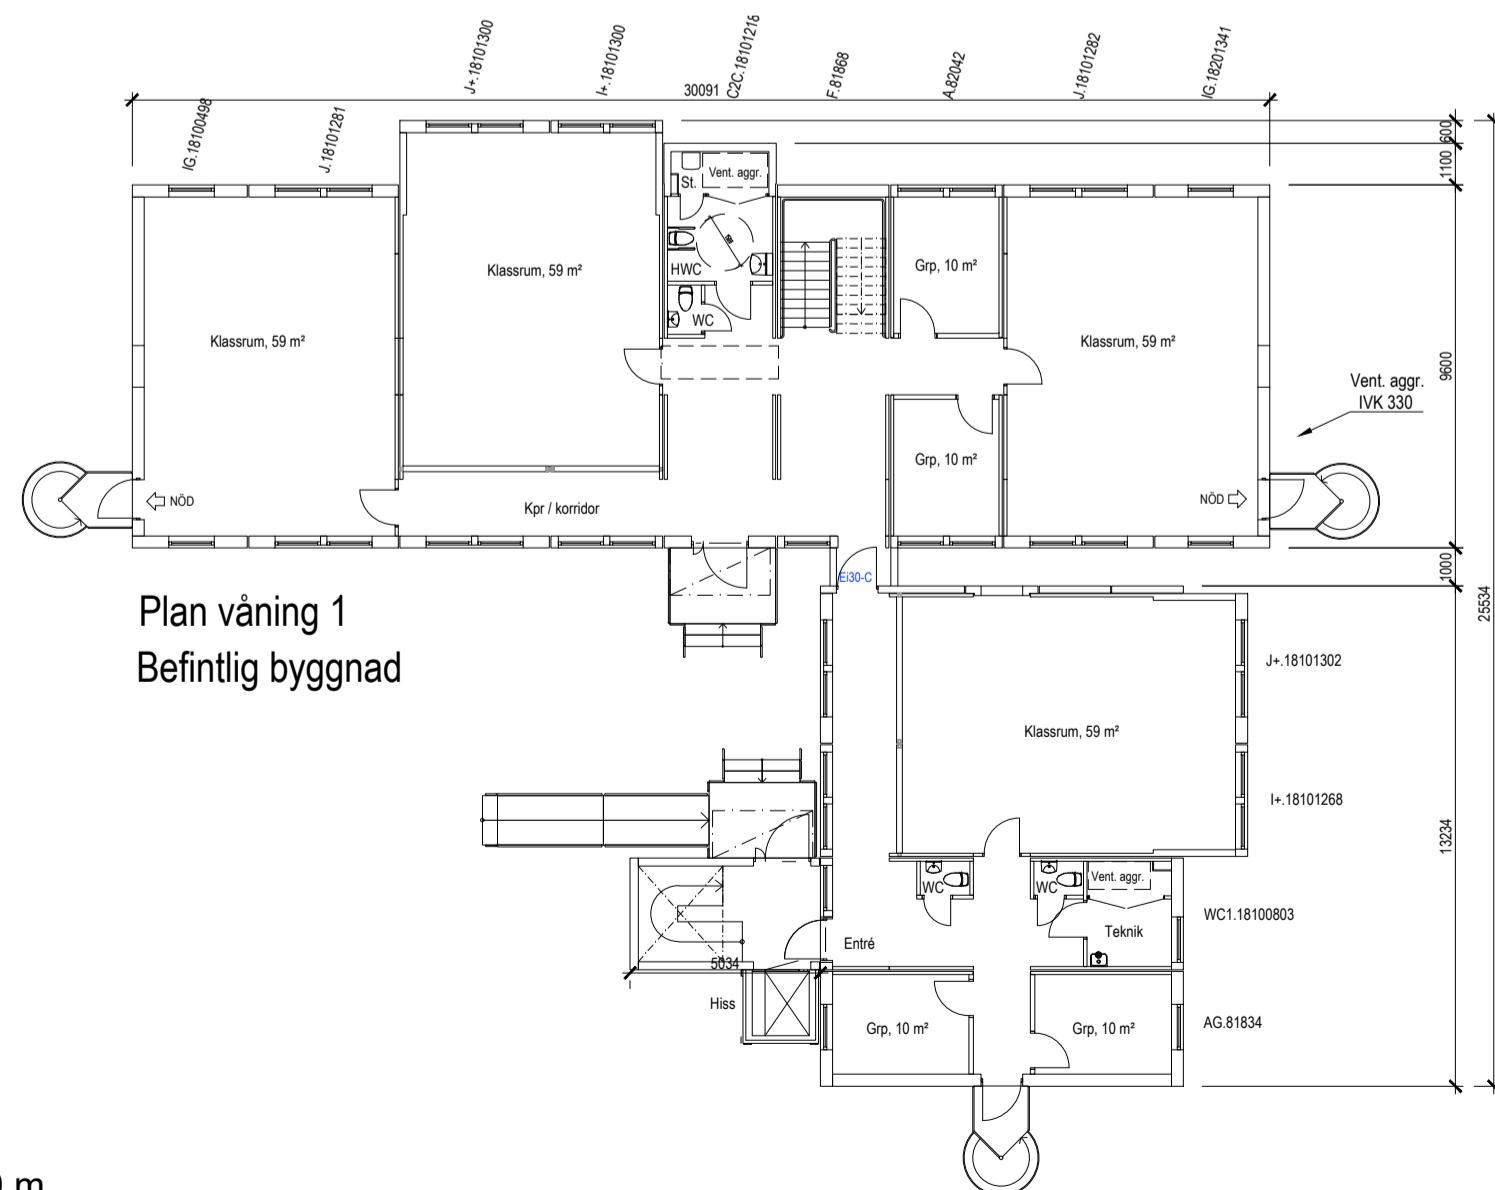


Plan våning 1  
Befintlig byggnad

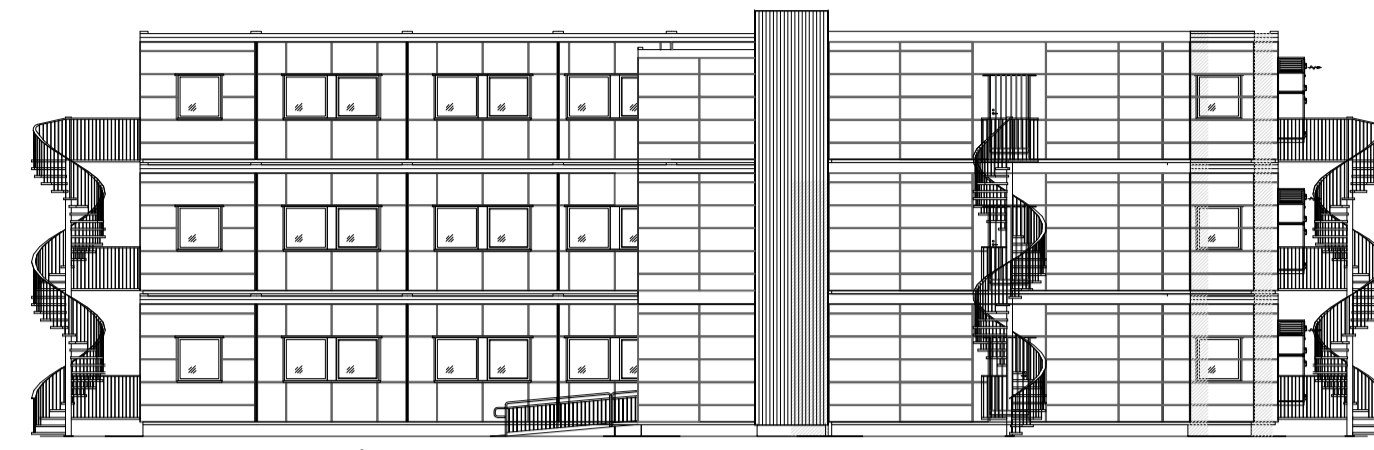


FASAD GAVEL/LÅNGSIDA

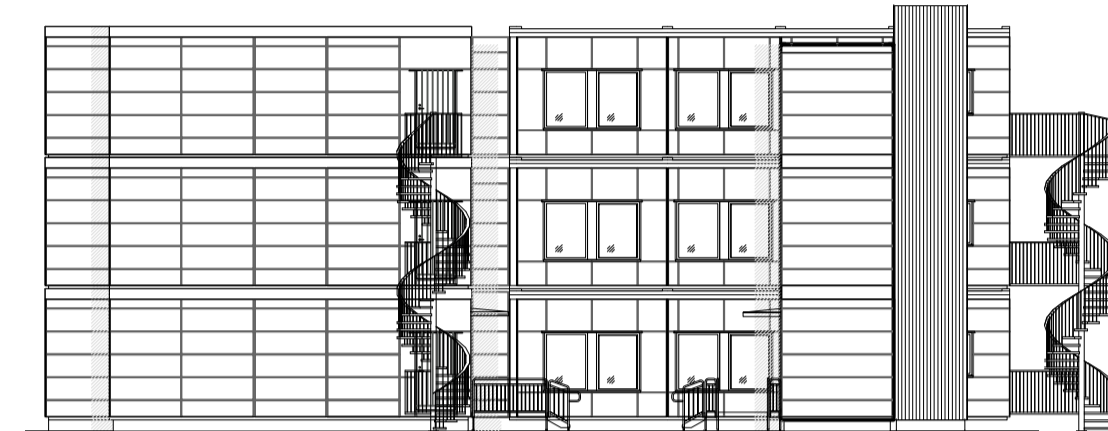


FASAD GAVEL/SLUSS/LÅNGSIDA ENTRÉ

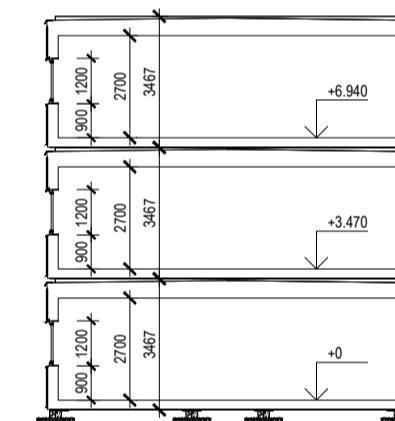

PRINCIPSEKTION

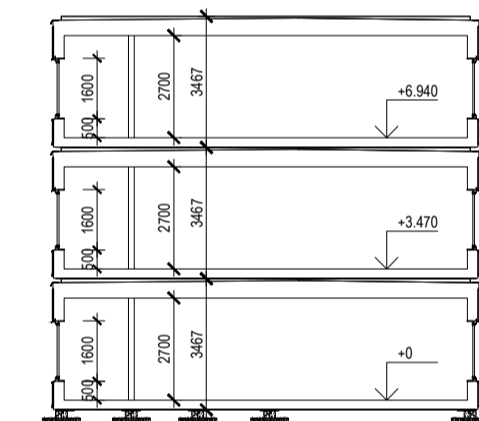

PRINCIPSEKTION

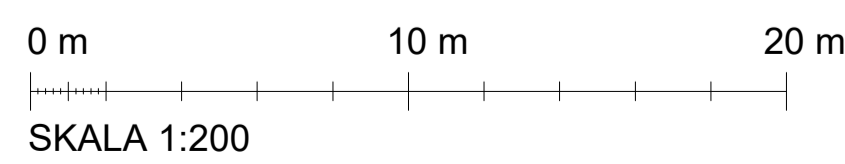

SKALA 1:200

Rev	Revideringen avser	Datum	Sign
-----	--------------------	-------	------

**BYGGLOVSHANDLING**

Fastighetsbeteckning

Utökning British Primeryschool  
Danderyd  
Tillfällig skolpaviljong i tre plan  
Plan - fasad - principsektion

**Adapteco.**

Datum 2020-11-26  
Ritad av Elin Lilly  
Ritad för Kenneth Dahlin  
kenneth.dahlin@cramo.com

Modulserie C90  
Skala 1:200 (A1)  
Antal 14 (42st)  
Ritning nr A30:01  
Projekt nr 20664