20664

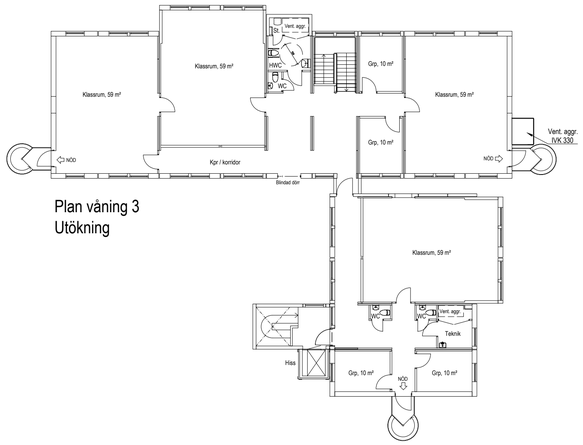


Plan våning 3
Utökning

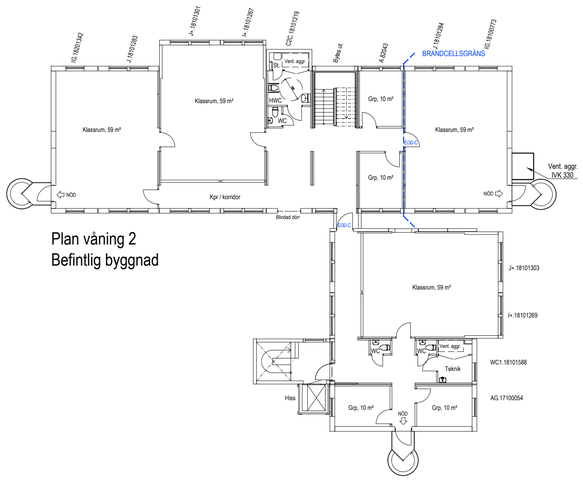


Plan våning 2
Befintlig byggnad

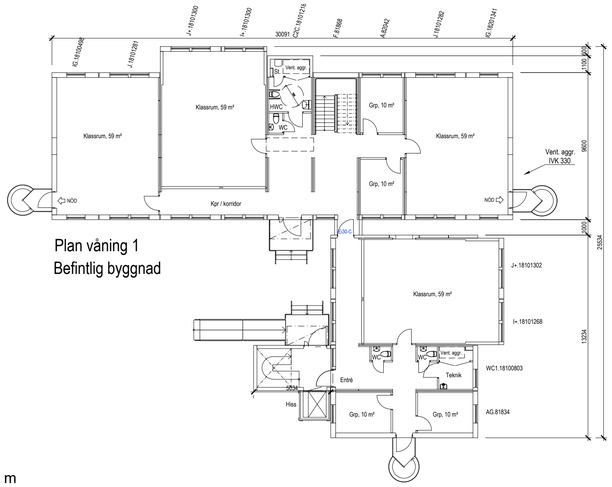


0 m 10 m 20 m

SKALA 1:200

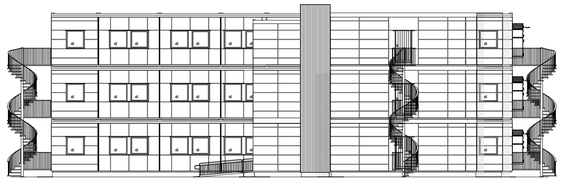

FASAD GAVEL/LÅNGSIDA

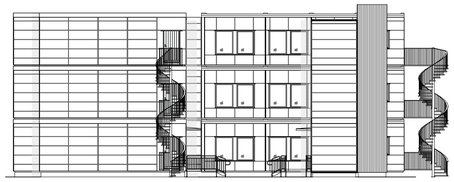

FASAD GAVEL/SLUSS/LÅNGSIDA ENTRÉ

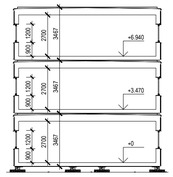


PRINCIPSEKTION

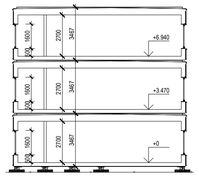


PRINCIPSEKTION

DENNA RITNING I DIGITAL VÄR EGENDOM OCH FÅR EJ UTAN SKRIFTLIGT MEDGIVANDE KOPIERAS ELLER ÖVERLÄMNAS TILL OBEHÖRIG. FÖRBJUDA KOPIERING AV RITNINGEN TILL TREDJE PERSON ELLER ÅTERGIVANDE I PRESS.

ANDRA ÄN ADAPTEUTTERIKAR LOKATOR MODULERNAS SAMT SKALL VI RESPEKTERA PERSONLIGA LAGAR TILL EXEMPEL PERSONUPPGIFTSLAGEN OCH ANDRA LAGAR SOM GÄLLER FÖR PLAN- OCH BYGGPROCESSEN.

**BYGGLOVSHANDLING**

Fastighetsbeteckning

| Rev | Revideringen avser | Datum | Sign |
|---|---|---|---|

Adapteo.

Utökning British Primeryschool
Danderyd
Tillfällig skolpaviljong i tre plan
Plan - fasad - principsektion

| Datum | Ritad av | Modulserie | Antal | Projekt nr |
|---|---|---|---|---|
| 2020-11-26 | Elin Lilly | C90 | 14 (42st) | **20664** |

| Ritad för | Skala | Ritning nr | Rev |
|---|---|---|---|
| Kenneth Dahlin<br>kenneth.dahlin@cramo.com | 1:200 ( A1 ) | A30:01 | |

www.adapteo.se | info.se@adapteo.com

Dnr BN 2020-001360 – Ankom 2020-11-30